


VINHOMES THE CENTRAL 2

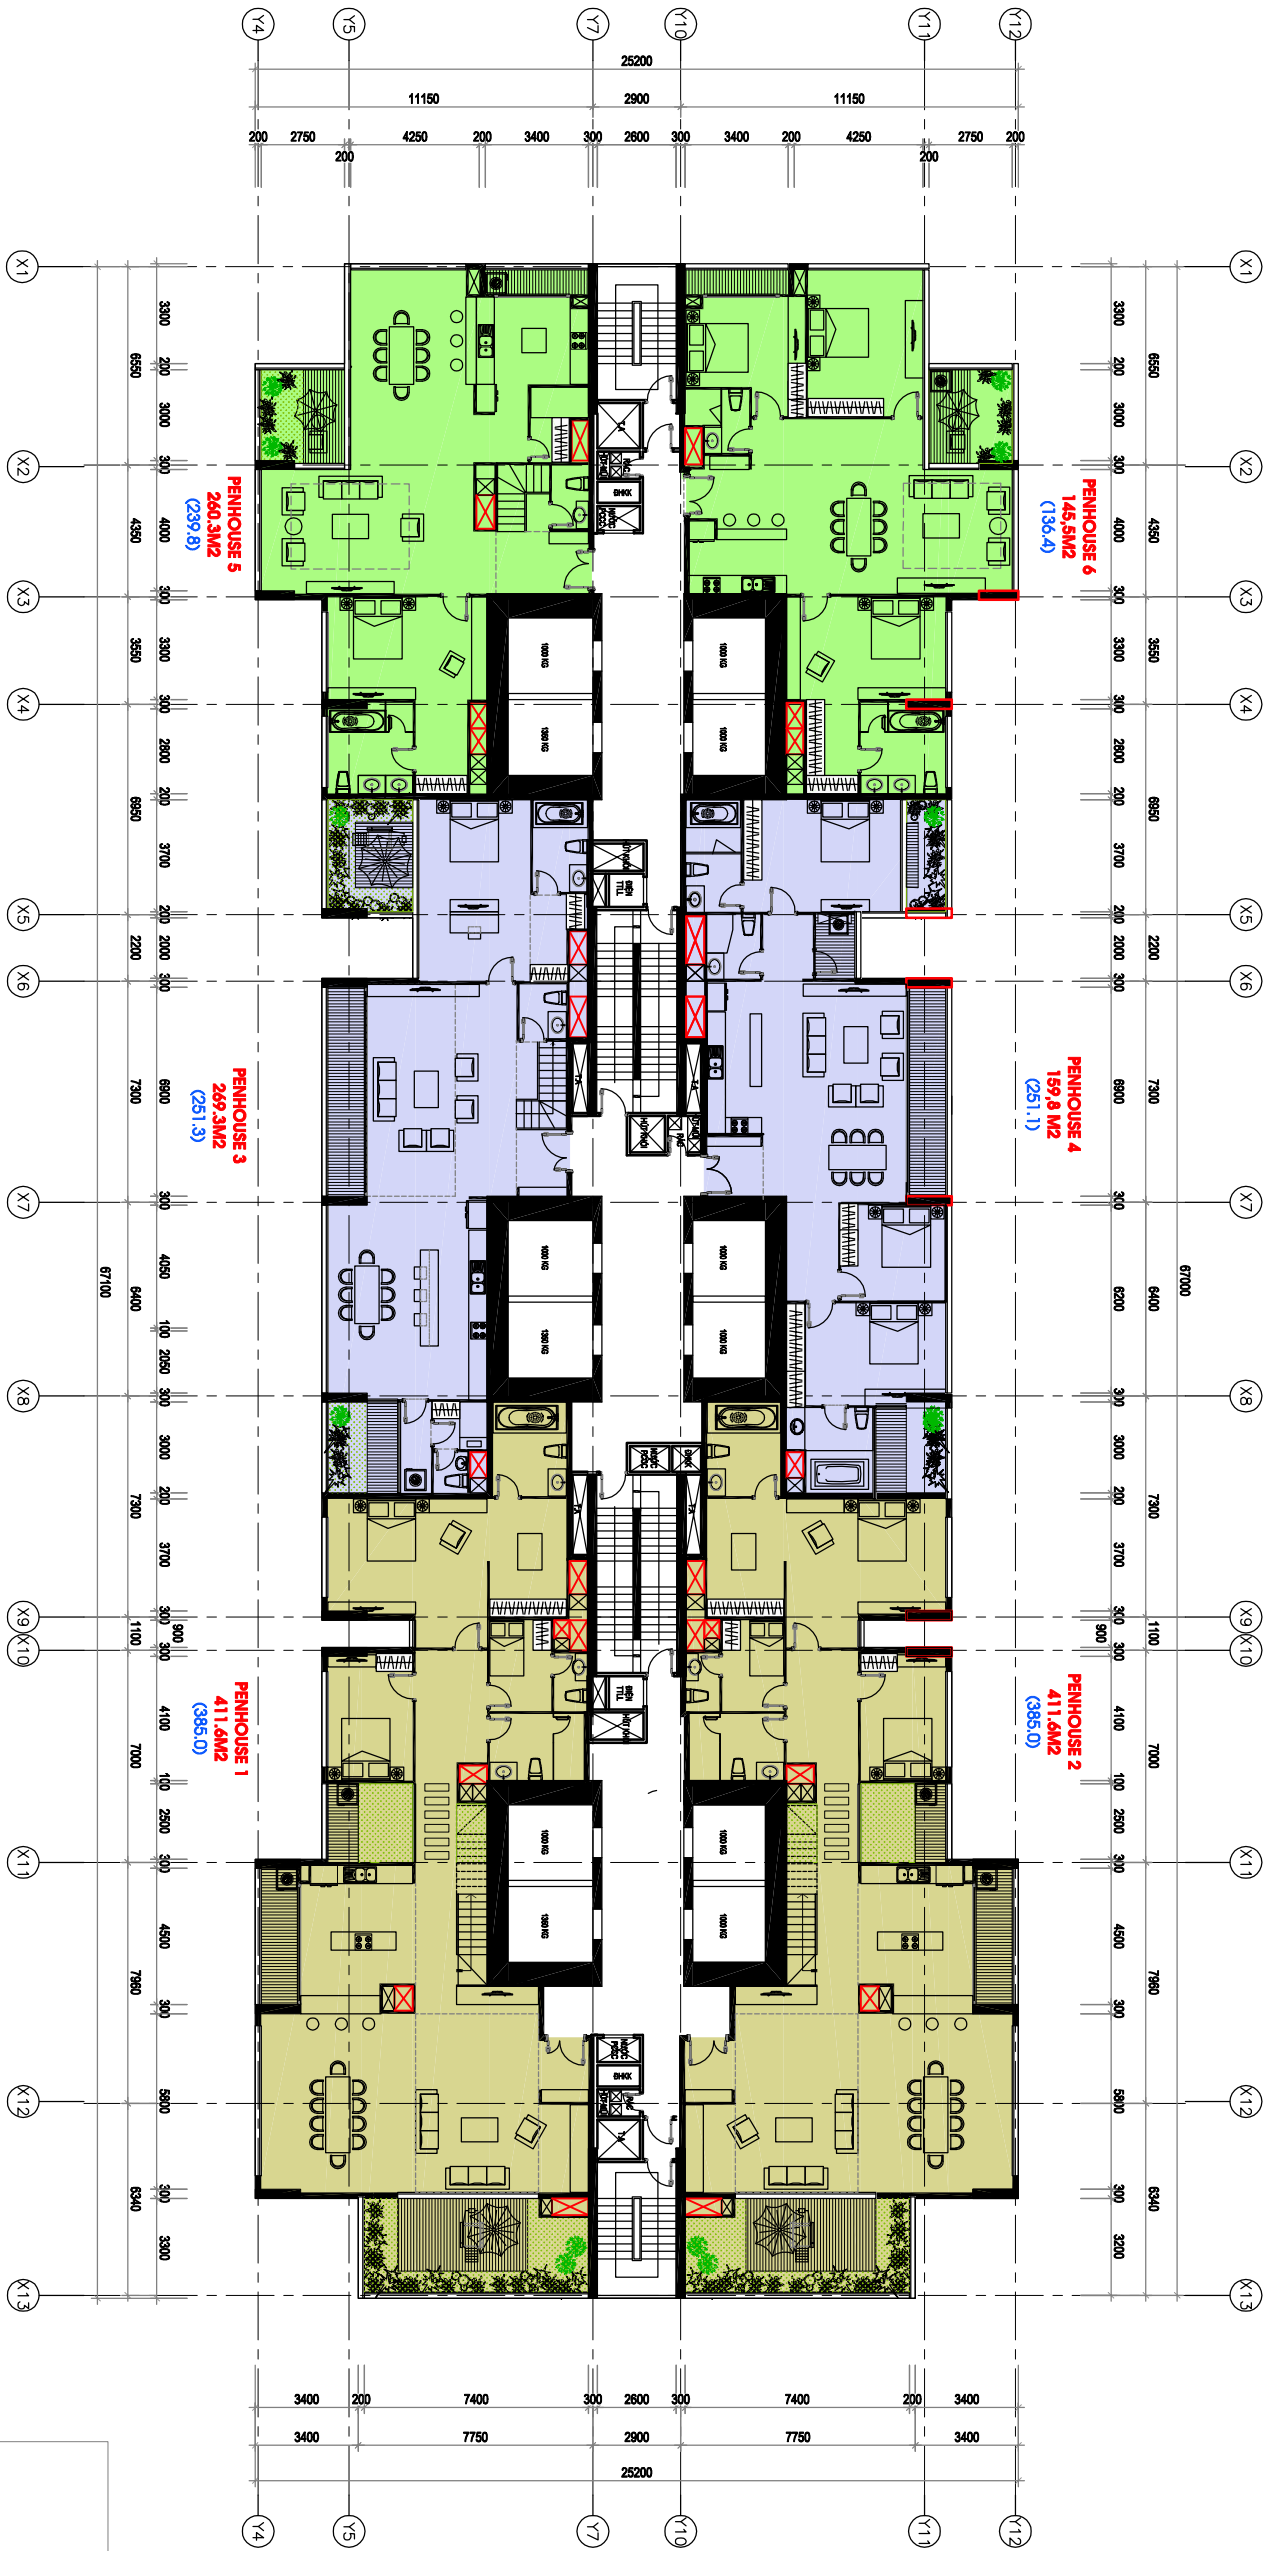



MẶT BẰNG TẦNG 45 THE CENTRAL 2



MẶT BẰNG TẦNG 1 CĂN HỘ PENTHOUSE TẦNG 45 THE CENTRAL 2


Thông số tại bản vẽ là tương đối, thông số chính thức của từng căn hộ sẽ được quy định tại văn bản ký kết giữa Chủ đầu tư và khách hàng

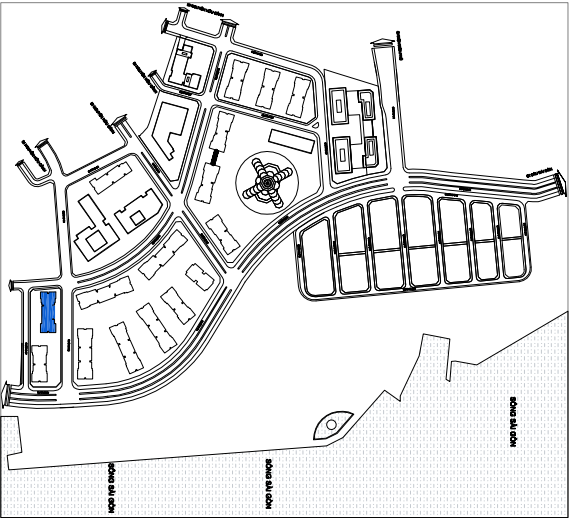

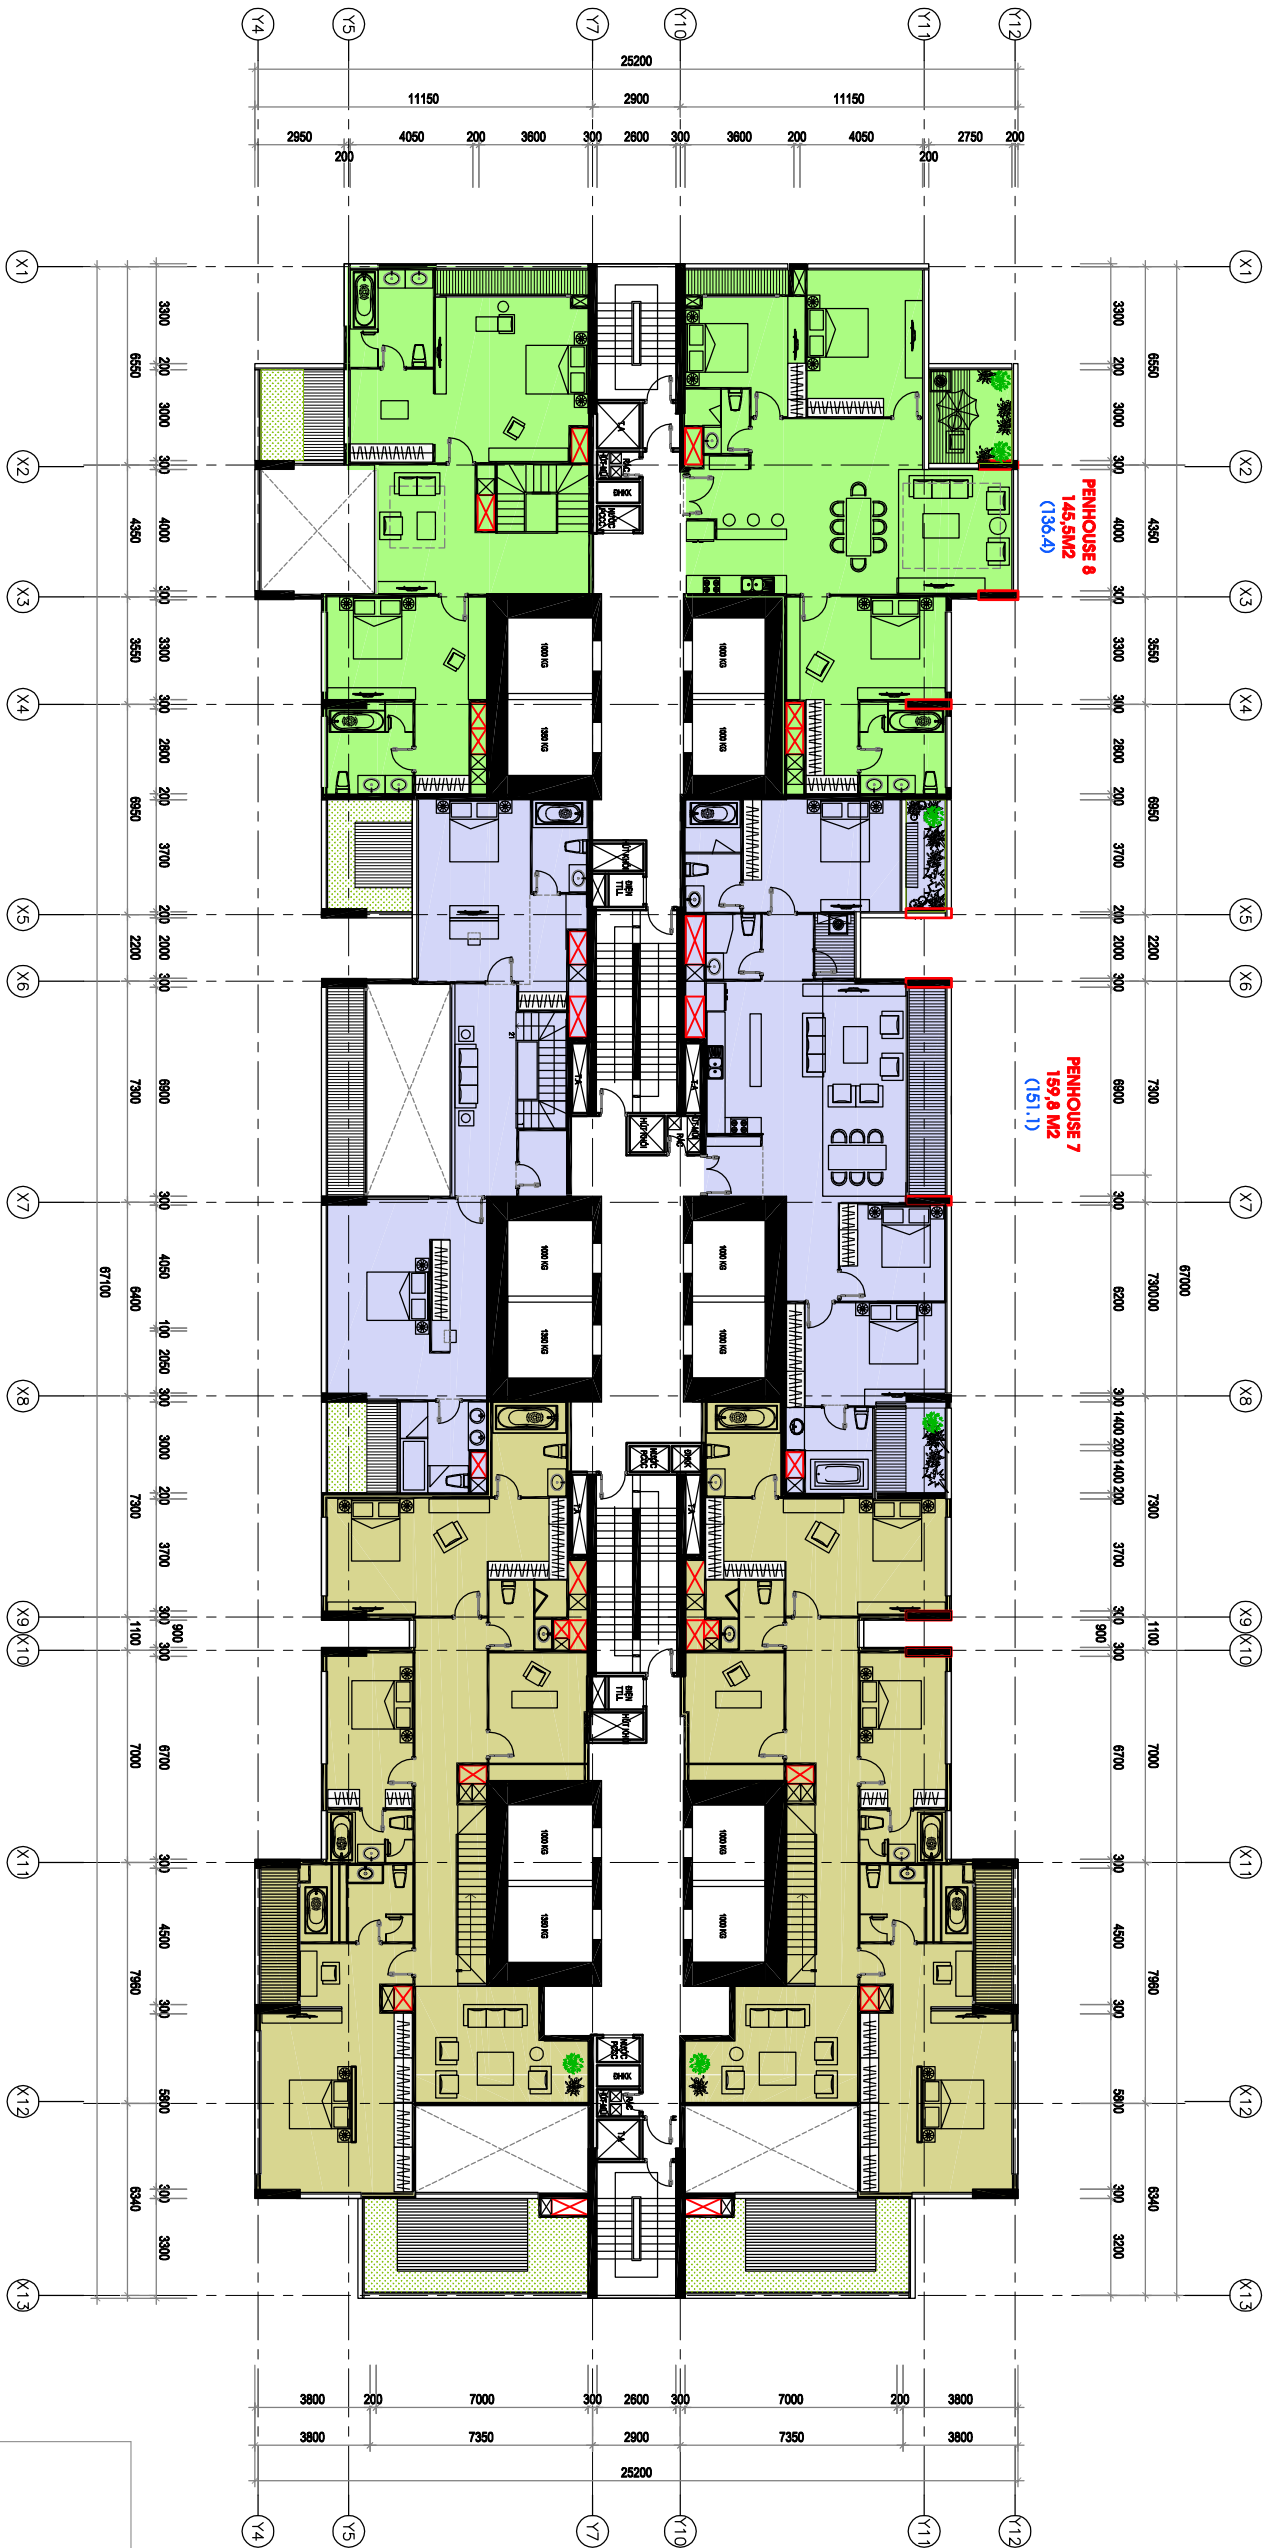

MẶT BẰNG TẦNG 1 CĂN HỘ PENTHOUSE TẦNG 46 THE CENTRAL 2



Thông số tại bản vẽ là tương đối, thông số chính thức của từng căn hộ sẽ được quy định tại văn bản ký kết giữa Chủ đầu tư và khách hàng

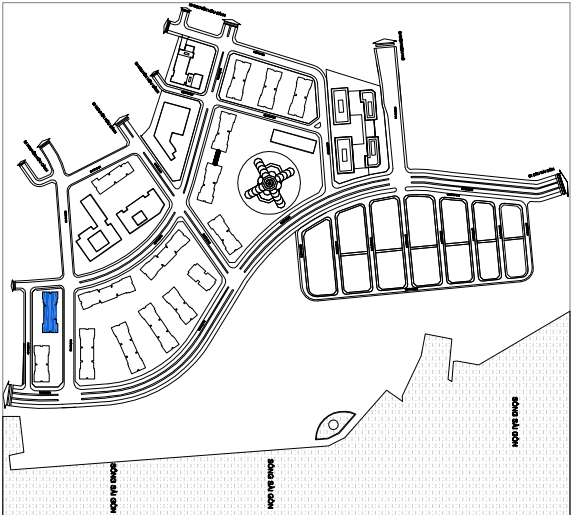


MẶT BẰNG CĂN HỘ TẦNG 45-46
(CĂN HỘ PENTHOUSE 01)

THE CENTRAL 2



TIM TƯỜNG: 411.6 M2
THÔNG THỦY: 385.0 M2

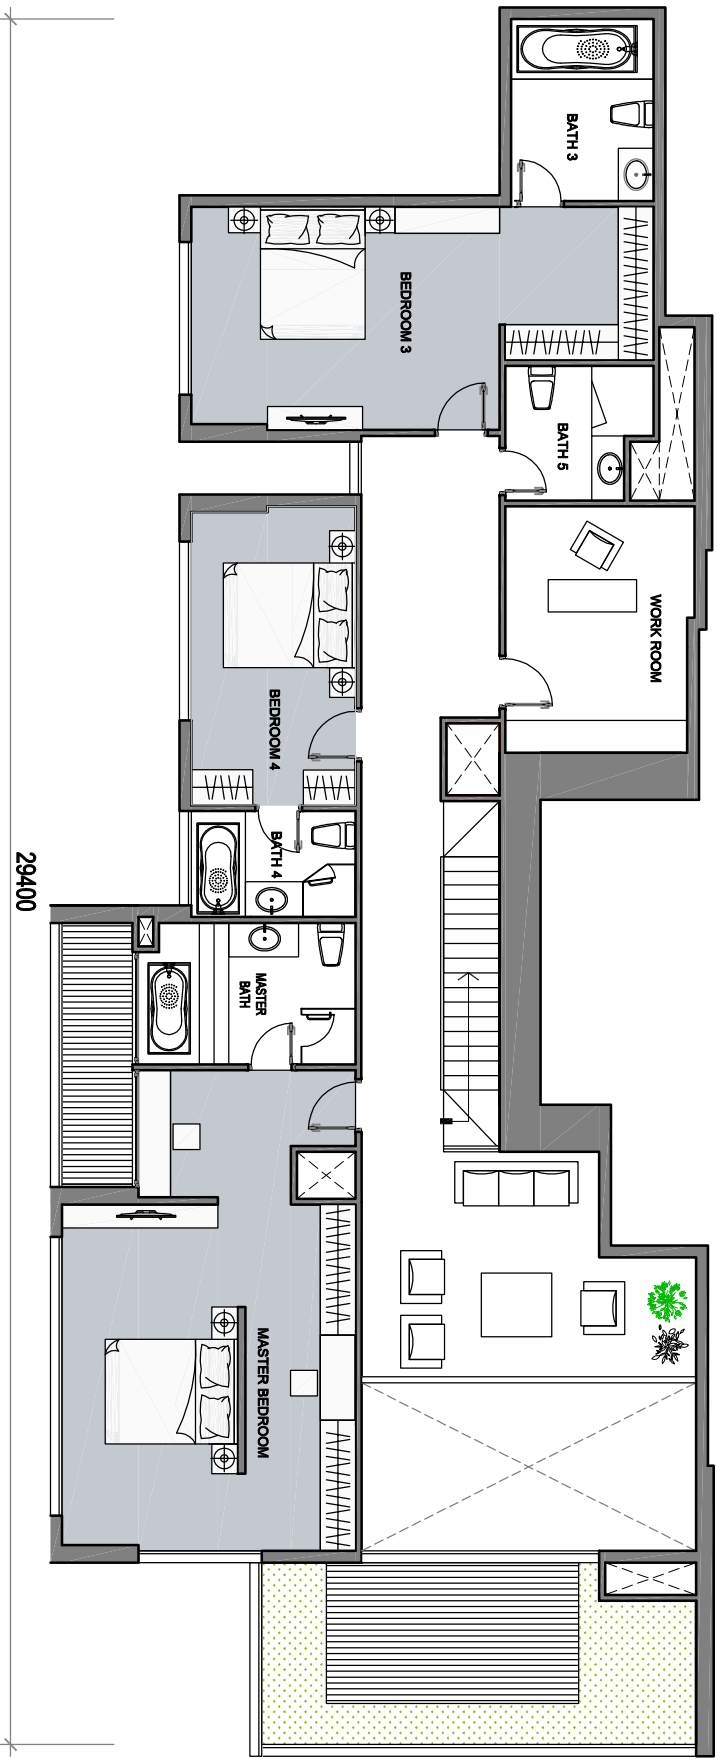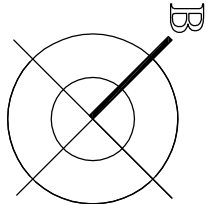

UPPER FLOOR

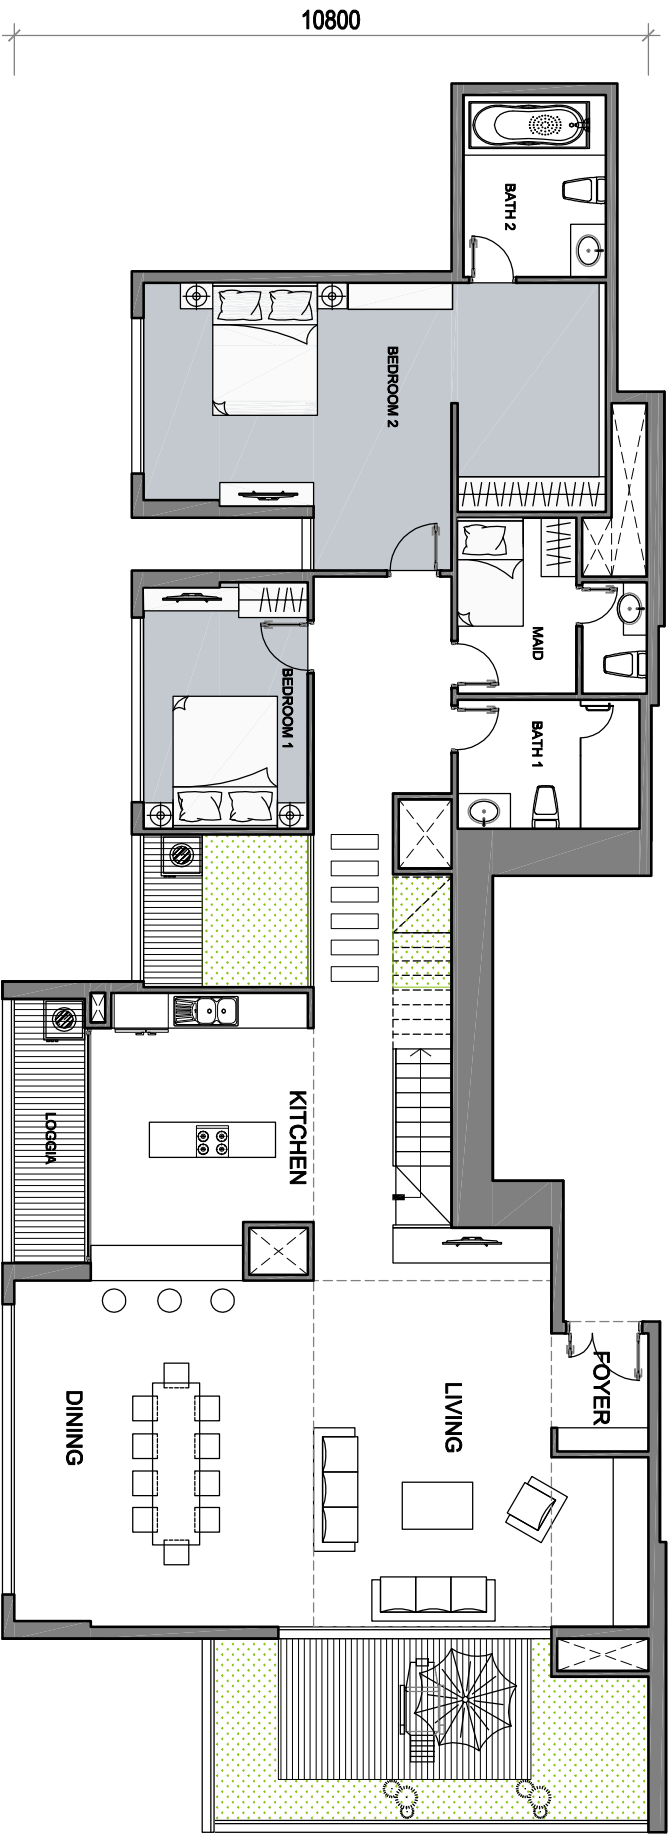






LOWER FLOOR

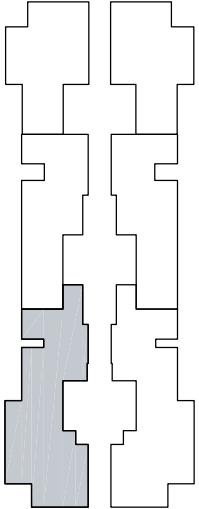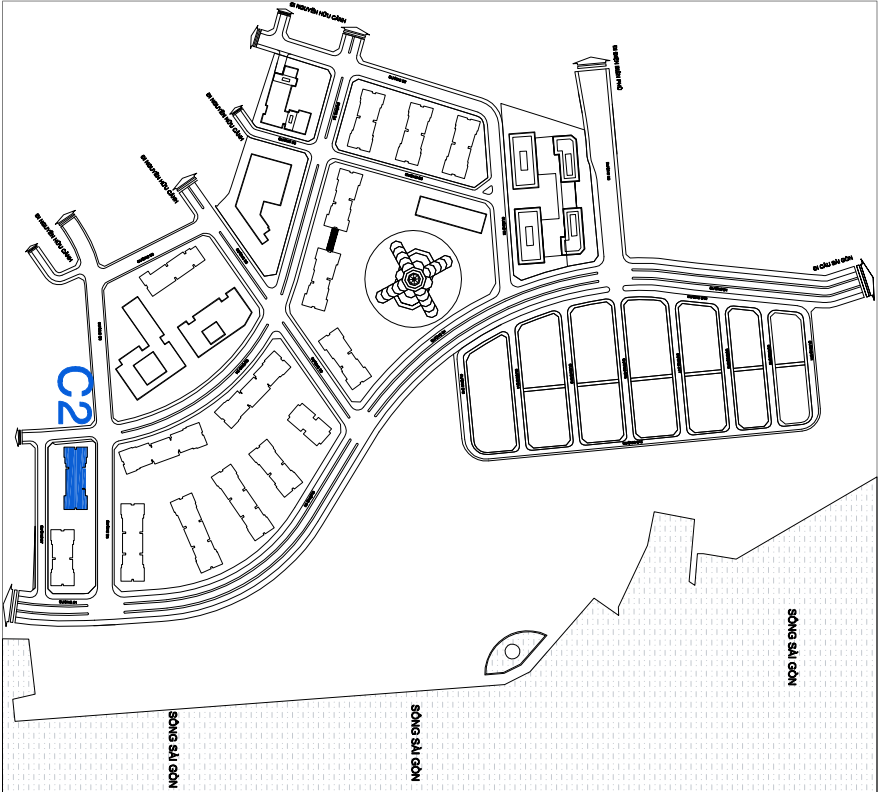

Thông số tại bản vẽ là tương đối, thông số chính thức của từng căn hộ sẽ được quy định tại văn bản ký kết giữa Chủ đầu tư và khách hàng

MẶT BẰNG CĂN HỘ TẦNG 45-46 (CĂN HỘ PENTHOUSE 02)

TIM TƯỜNG: 411.6M2
THÔNG THỦY: 385.0 M2

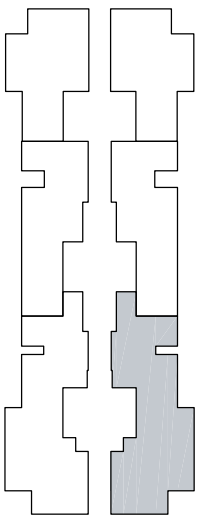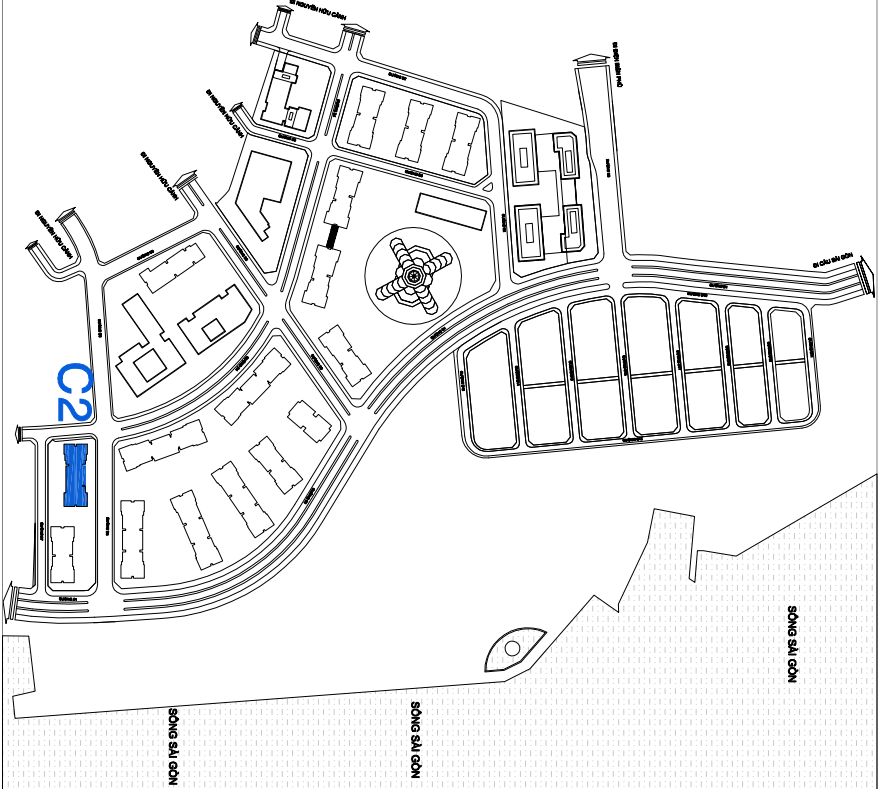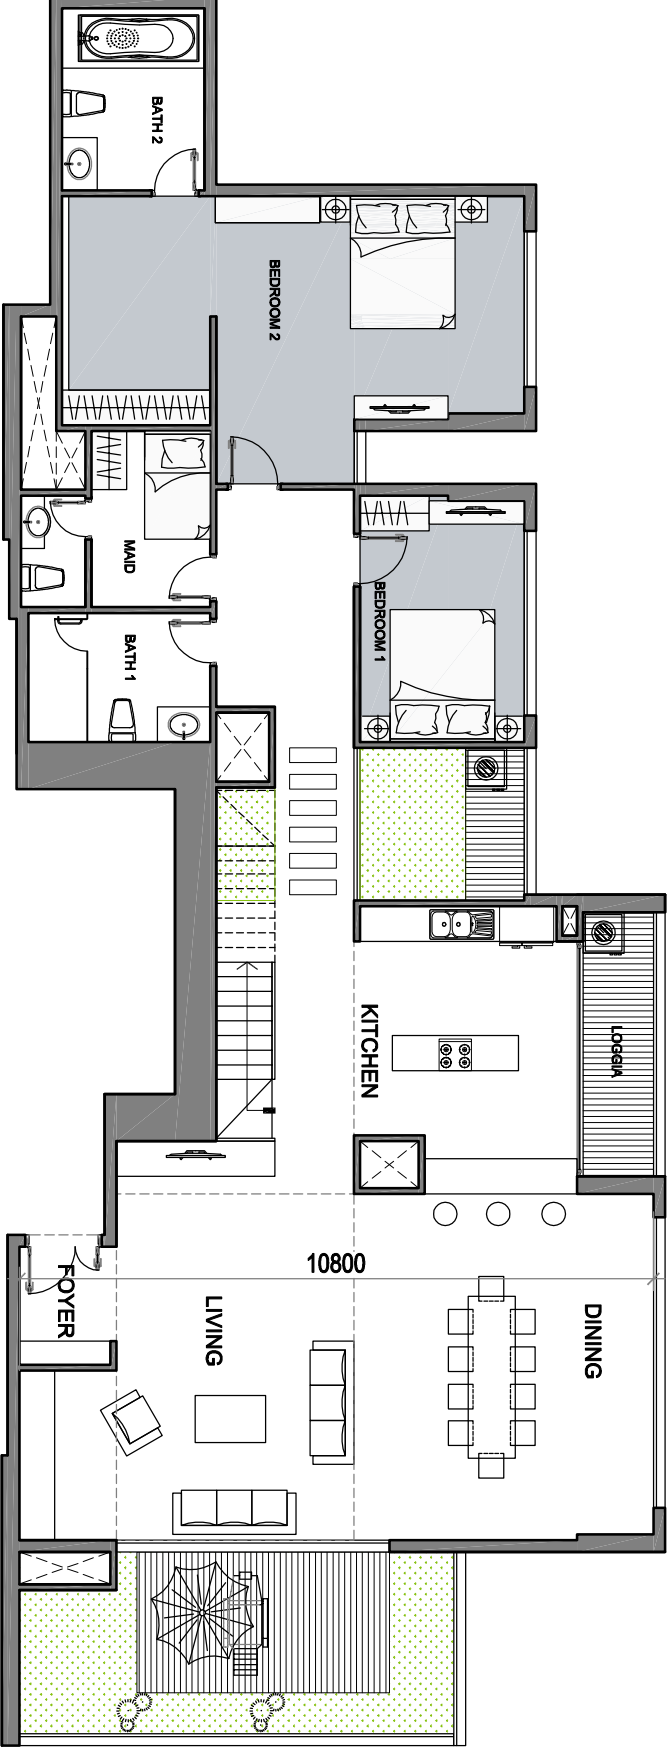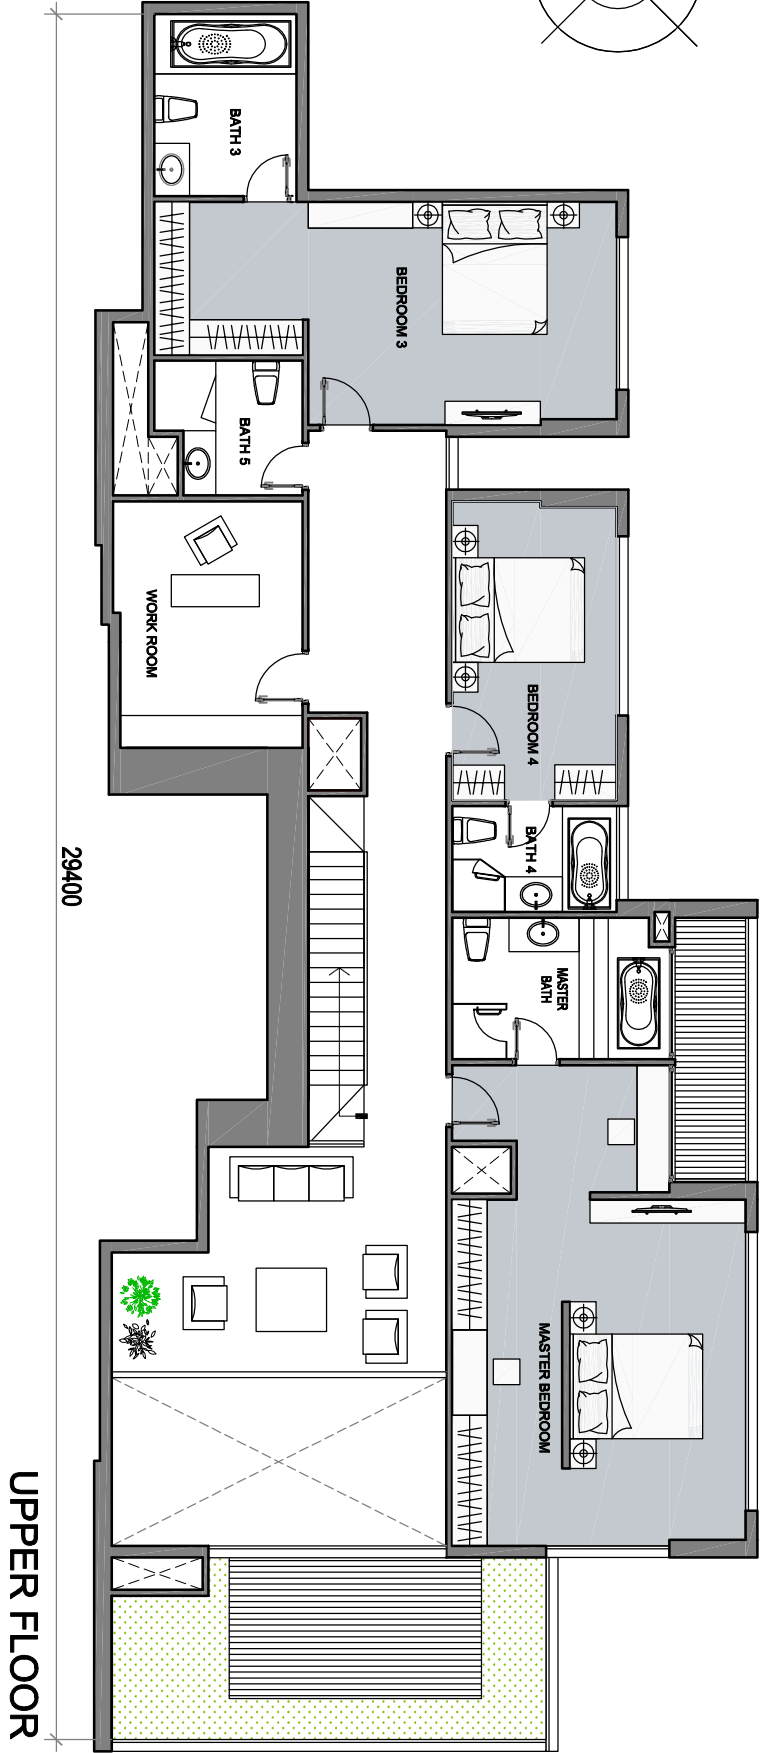
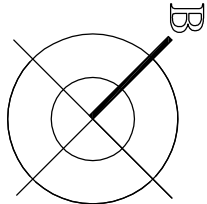


Thông số tại bản vẽ là tương đối, thông số chính thức của từng căn hộ sẽ được quy định tại văn bản ký kết giữa Chủ đầu tư và khách hàng


MẶT BẰNG CĂN HỘ TẦNG 45-46 (CĂN HỘ PENTHOUSE 03)

THE CENTRAL 2


TIM TƯỜNG: 269.3 M2
THÔNG THỦY: 251.3 M2

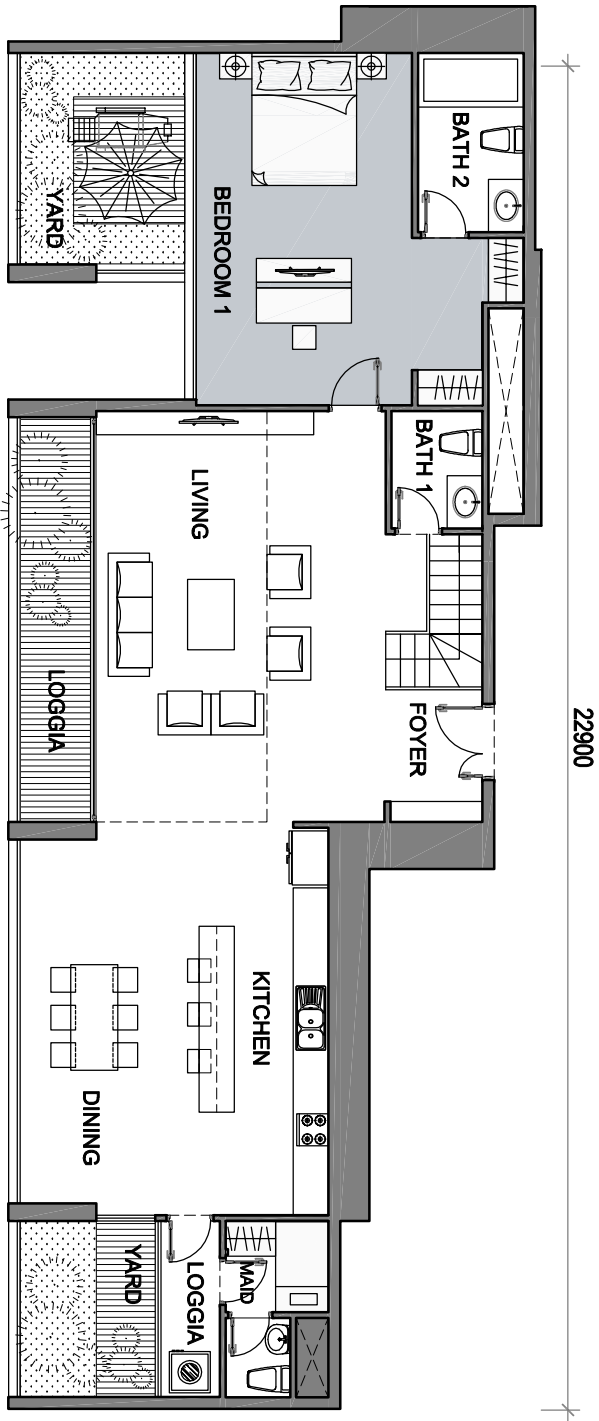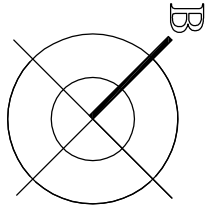


LOWER FLOOR

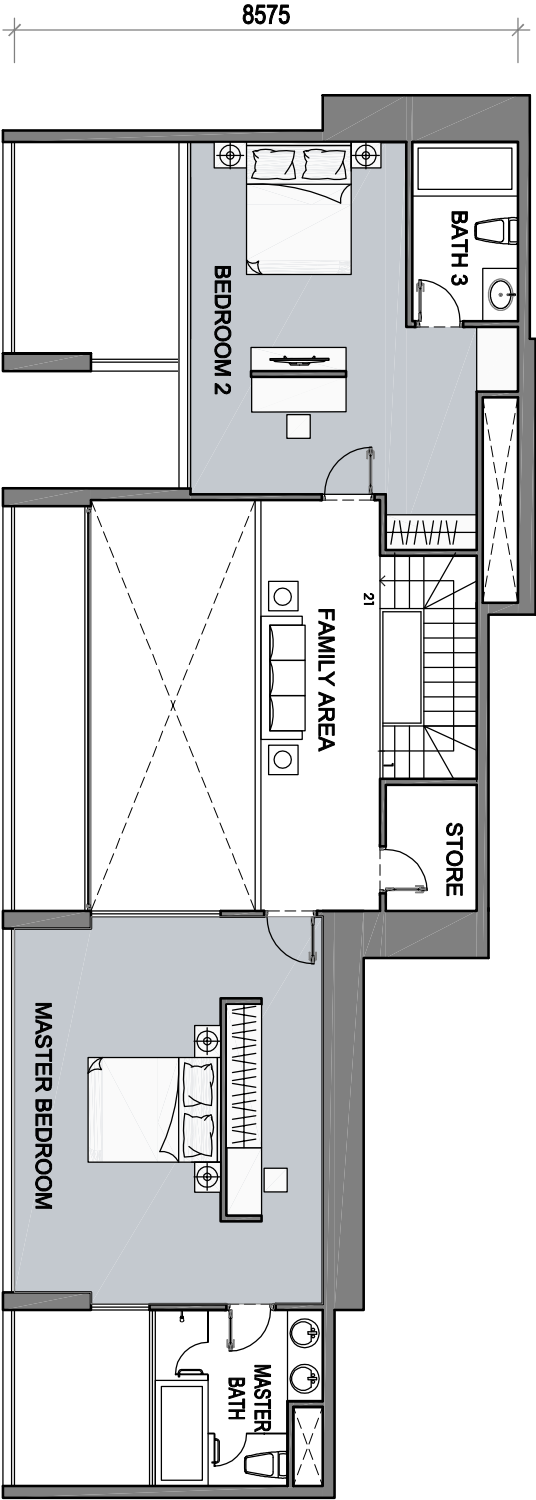

UPPER FLOOR

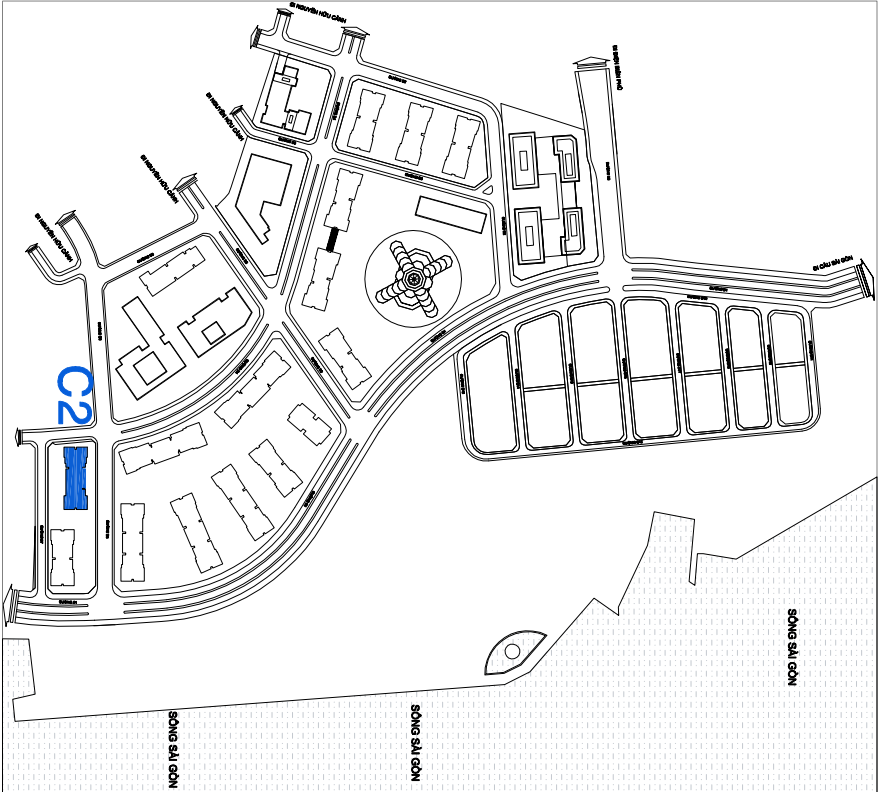




Thông số tại bản vẽ là tương đối, thông số chính thức của từng căn hộ sẽ được quy định tại văn bản ký kết giữa Chủ đầu tư và khách hàng

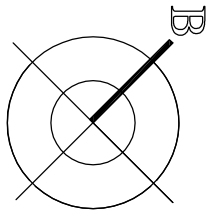

MẶT BẰNG CĂN HỘ TẦNG 45
(CĂN HỘ PENTHOUSE 04)

THE CENTRAL 2

TIM TƯỜNG: 159.8 M2
THÔNG THỦY: 151.1 M2

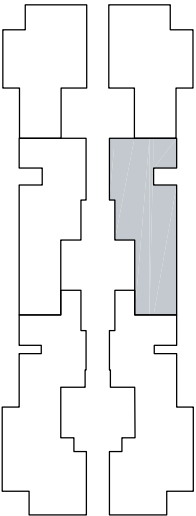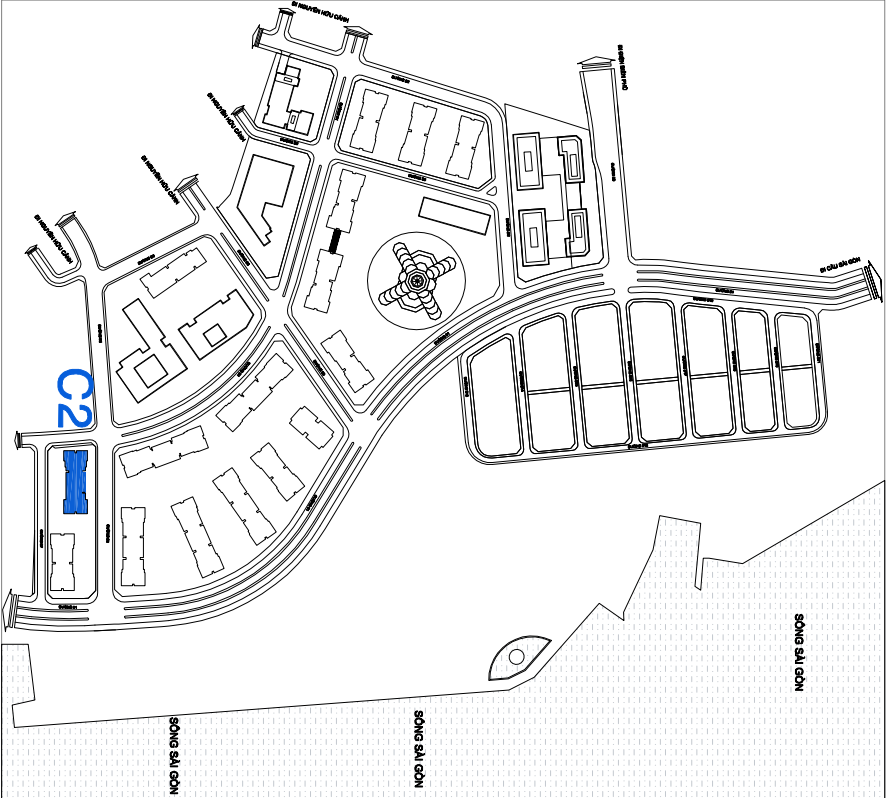
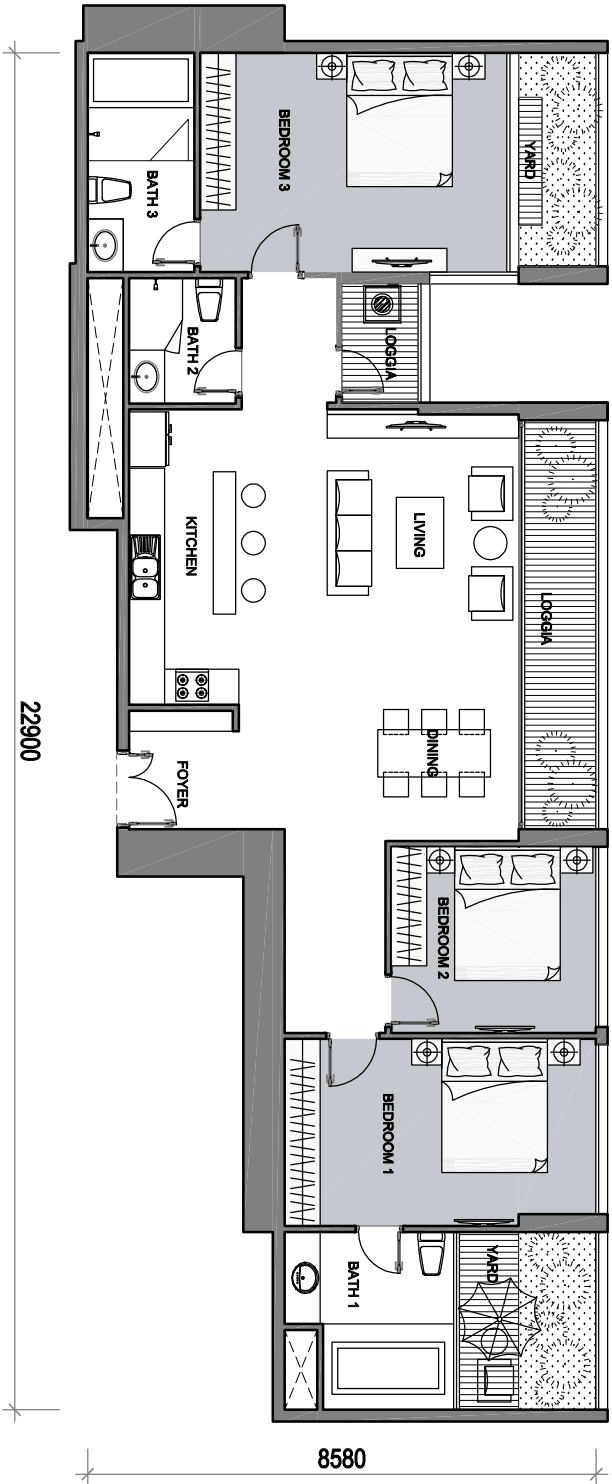


Thông số tại bản vẽ là tương đối, thông số chính thức của từng căn hộ sẽ được quy định tại văn bản ký kết giữa Chủ đầu tư và khách hàng


MẶT BẰNG CĂN HỘ TẦNG 45-46 (CĂN HỘ PENTHOUSE 05)

THE CENTRAL 2



TIM TƯỜNG: 260.3 M2
THÔNG THỦY: 239.8 M2

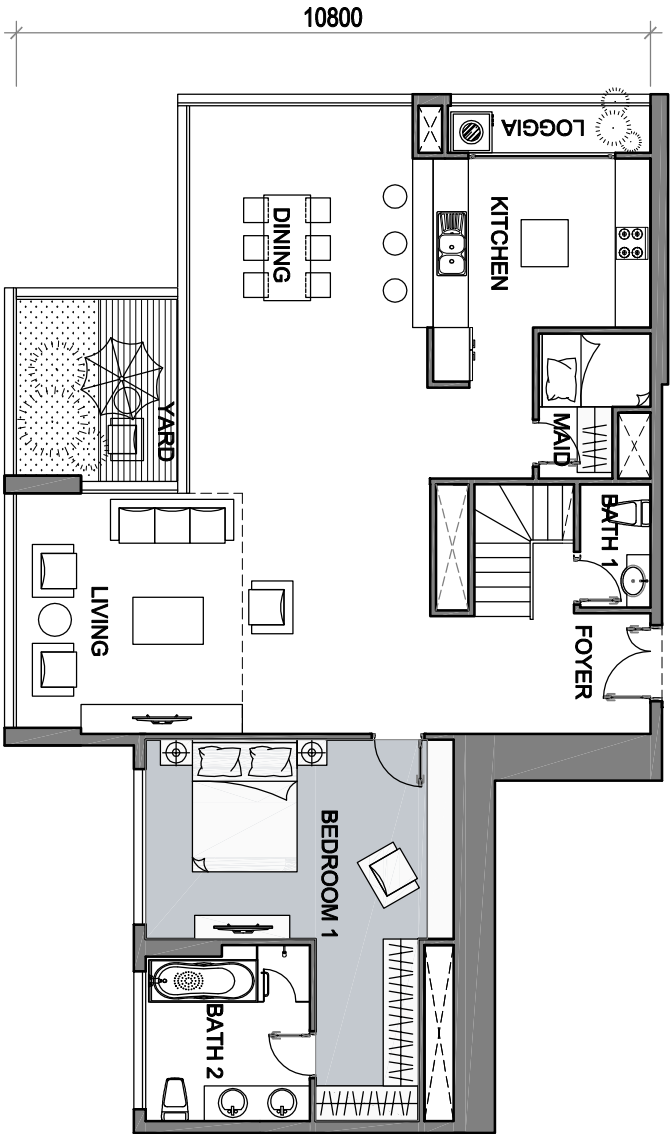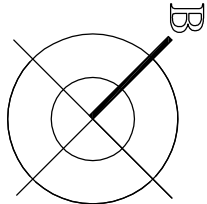

LOWER FLOOR

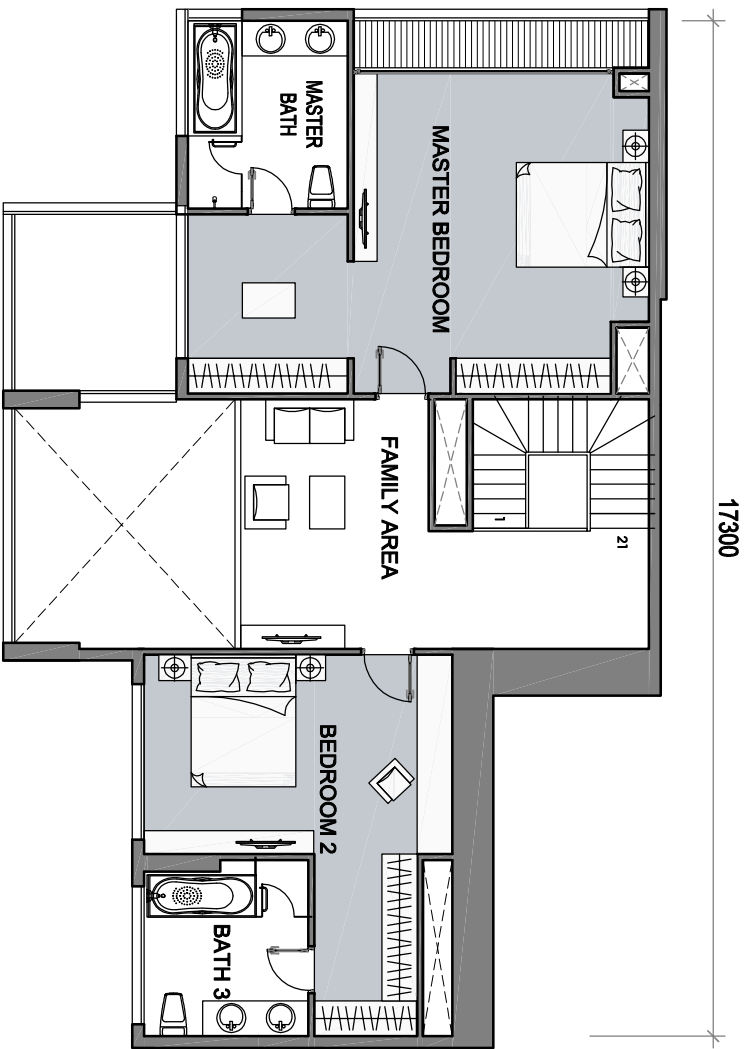

UPPER FLOOR



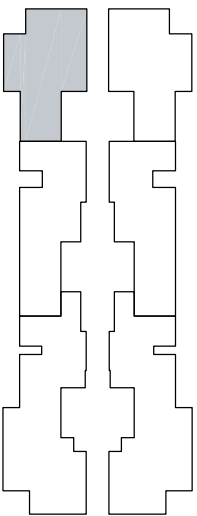
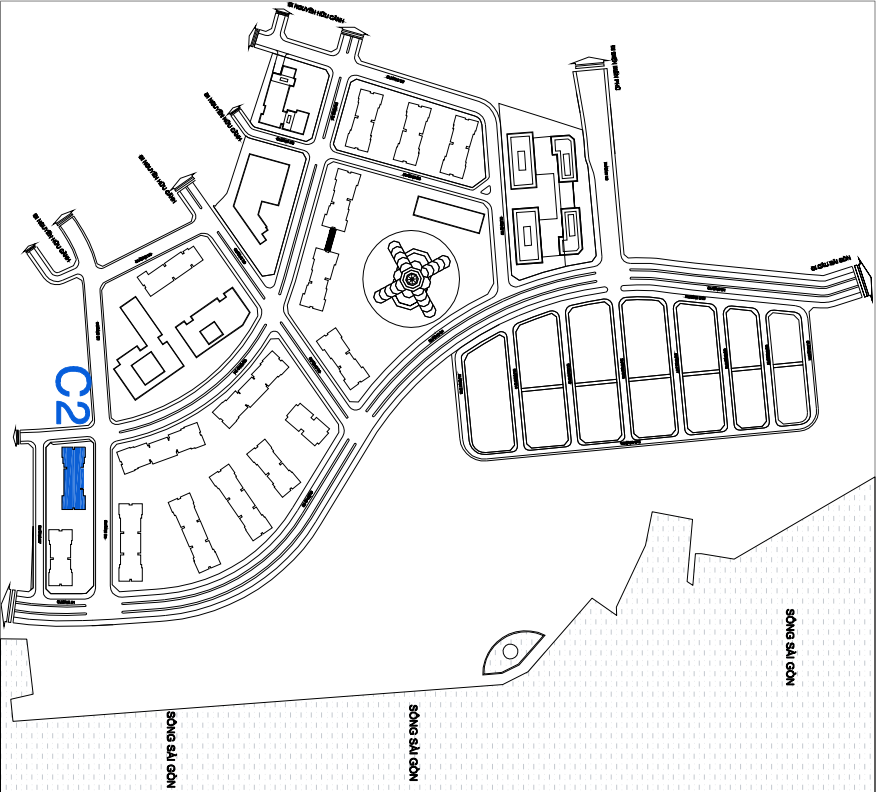


Thông số tại bản vẽ là tương đối, thông số chính thức của từng căn hộ sẽ được quy định tại văn bản ký kết giữa Chủ đầu tư và khách hàng


MẶT BẰNG CĂN HỘ TẦNG 45 (CĂN HỘ PENTHOUSE 06)

THE CENTRAL 2

TIM TƯỜNG: 145.5 M2
THÔNG THỦY: 136.4 M2

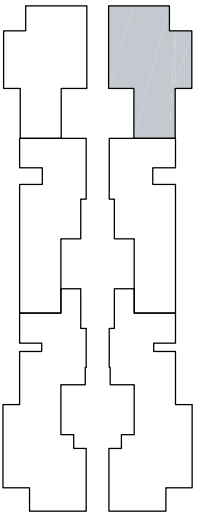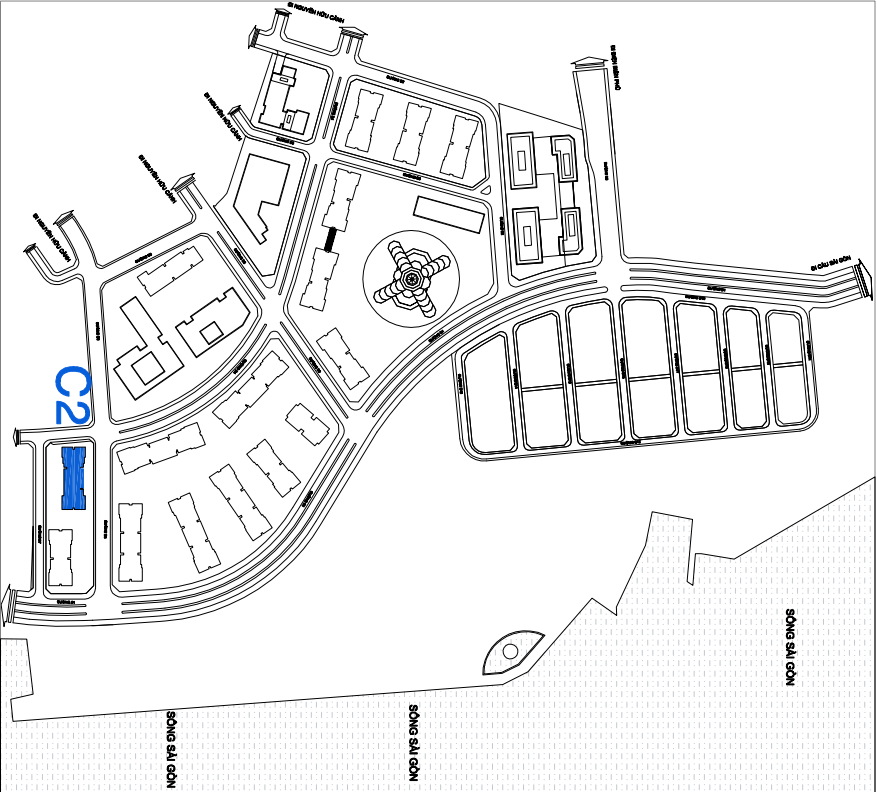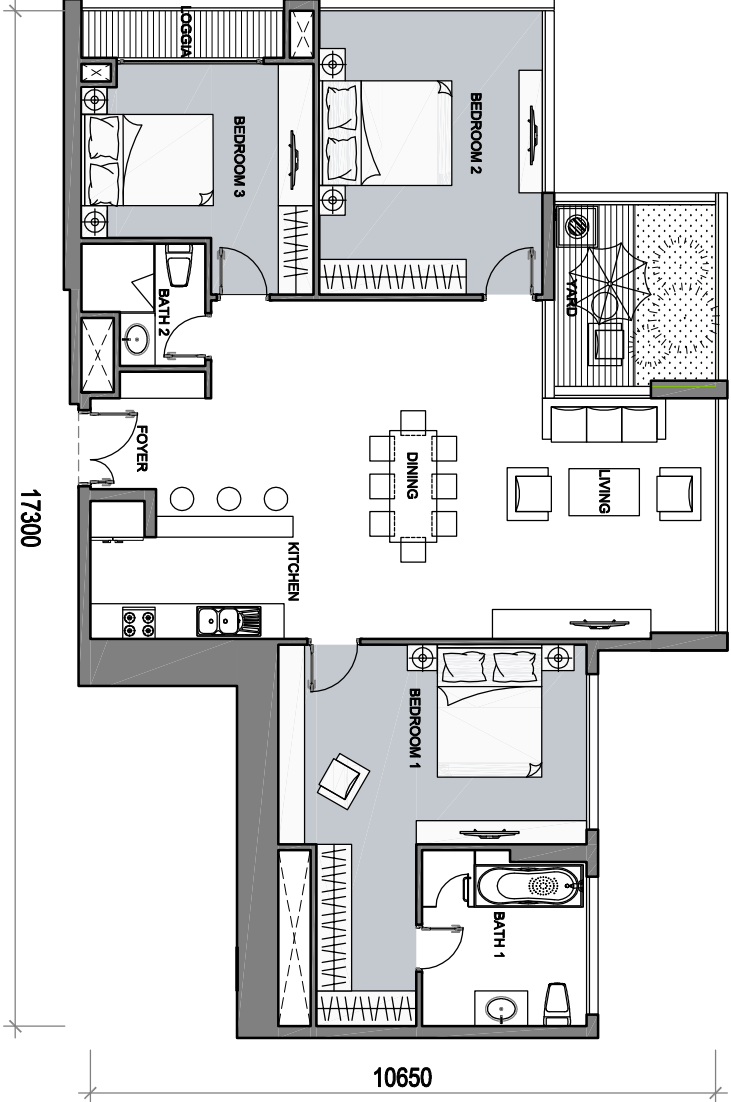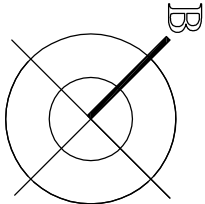




Thông số tại bản vẽ là tương đối, thông số chính thức của từng căn hộ sẽ được quy định tại văn bản ký kết giữa Chủ đầu tư và khách hàng

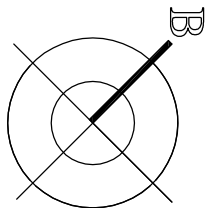


MẶT BẰNG CĂN HỘ TẦNG 46 (CĂN HỘ PENTHOUSE 07)

THE CENTRAL 2

TIM TƯỜNG: 159.8 M2
THÔNG THỦY: 151.1 M2

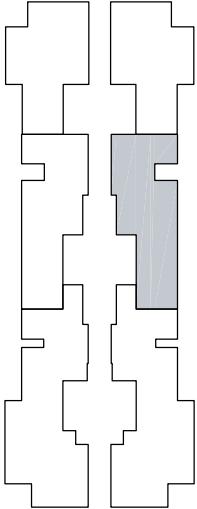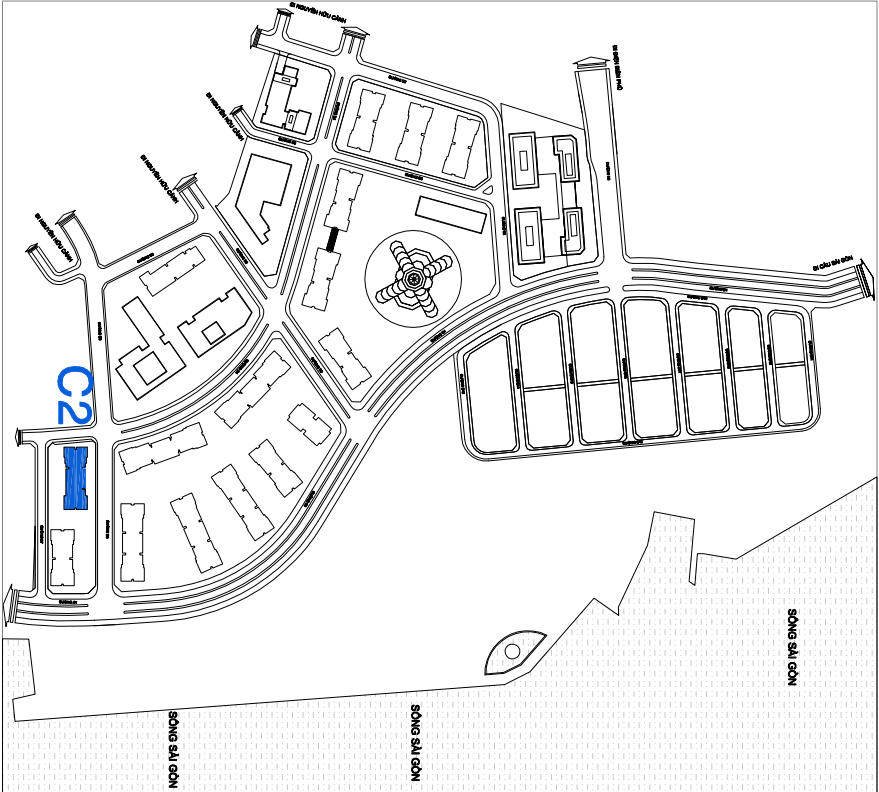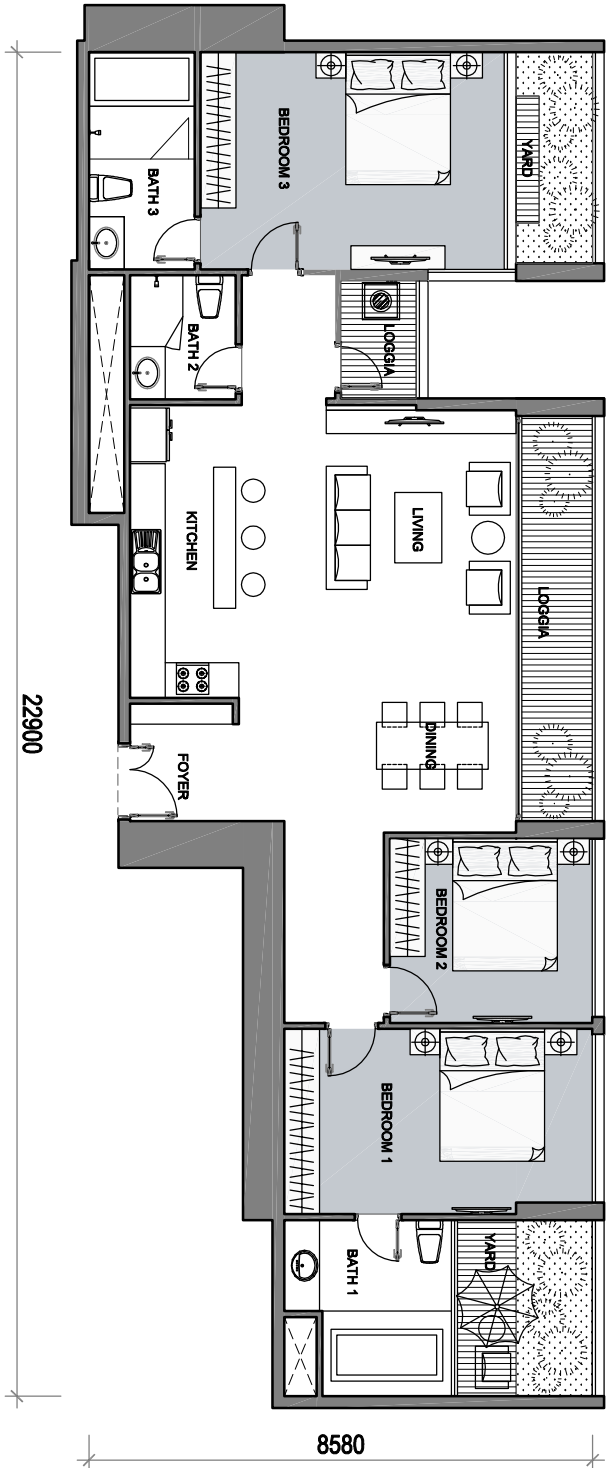

Thông số tại bản vẽ là tương đối, thông số chính thức của từng căn hộ sẽ được quy định tại văn bản ký kết giữa Chủ đầu tư và khách hàng



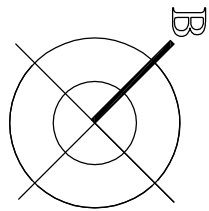


MẶT BẰNG CĂN HỘ TẦNG 46 (CĂN HỘ PENTHOUSE 08)

THE CENTRAL 2

TIM TƯỜNG: 145.5M2

THÔNG THỦY: 136.4 M2

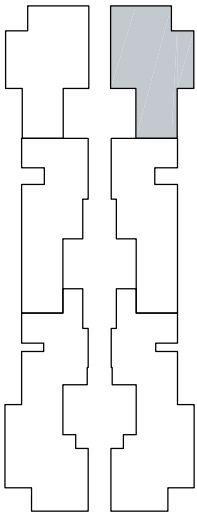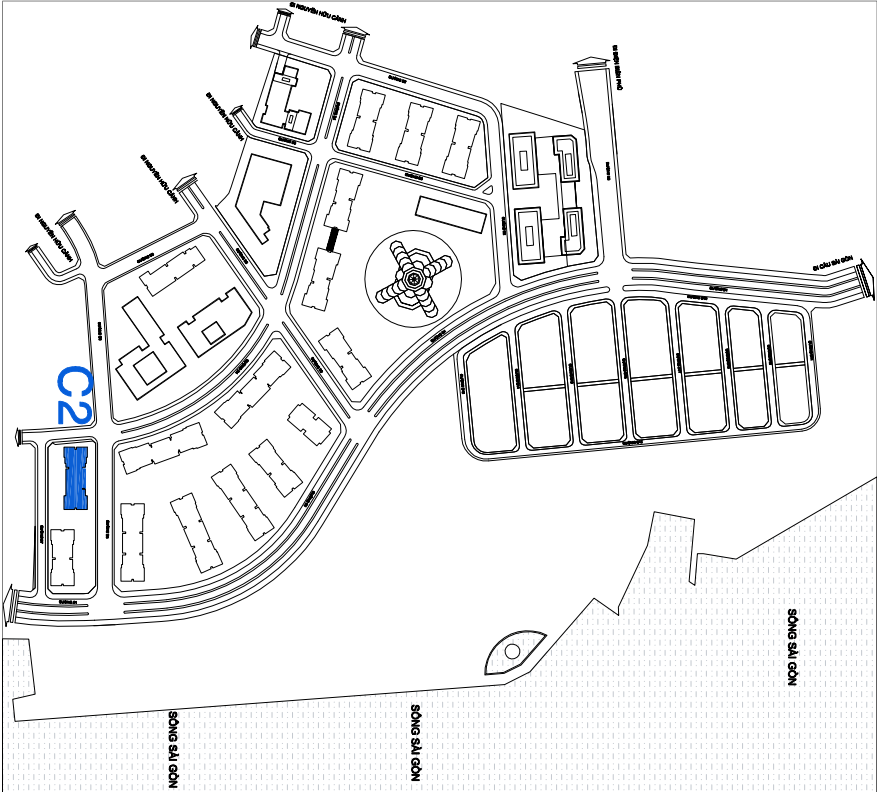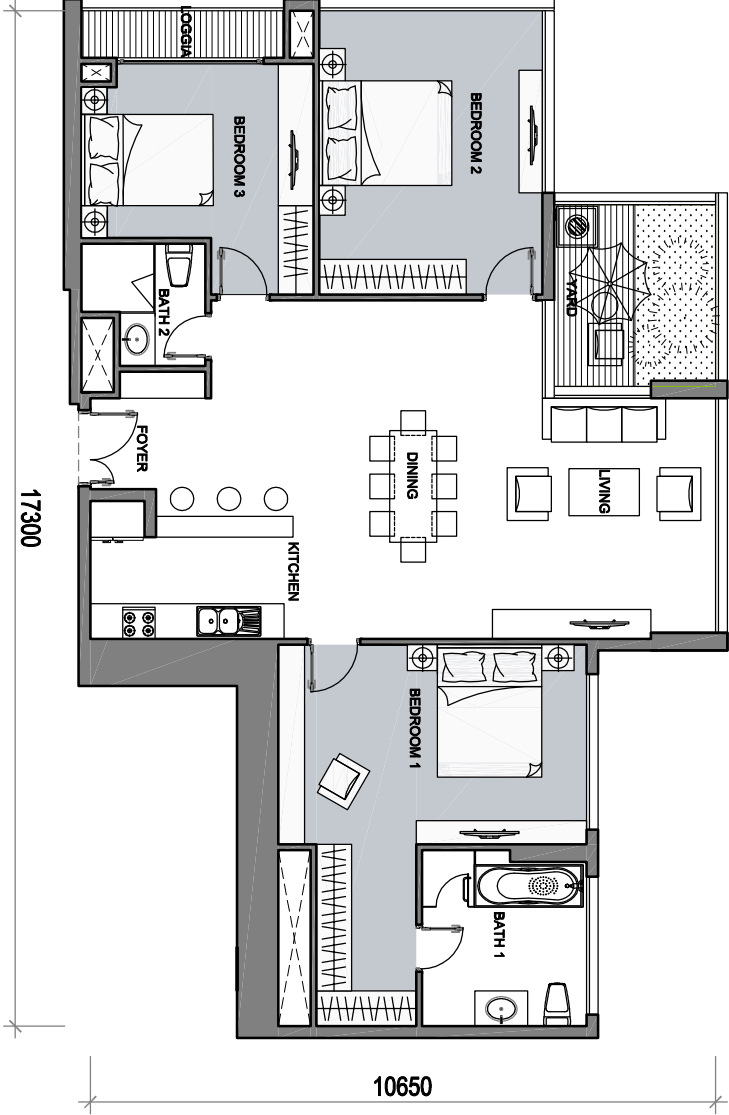

Thông số tại bản vẽ là tương đối, thông số chính thức của từng căn hộ sẽ được quy định tại văn bản ký kết giữa Chủ đầu tư và khách hàng