

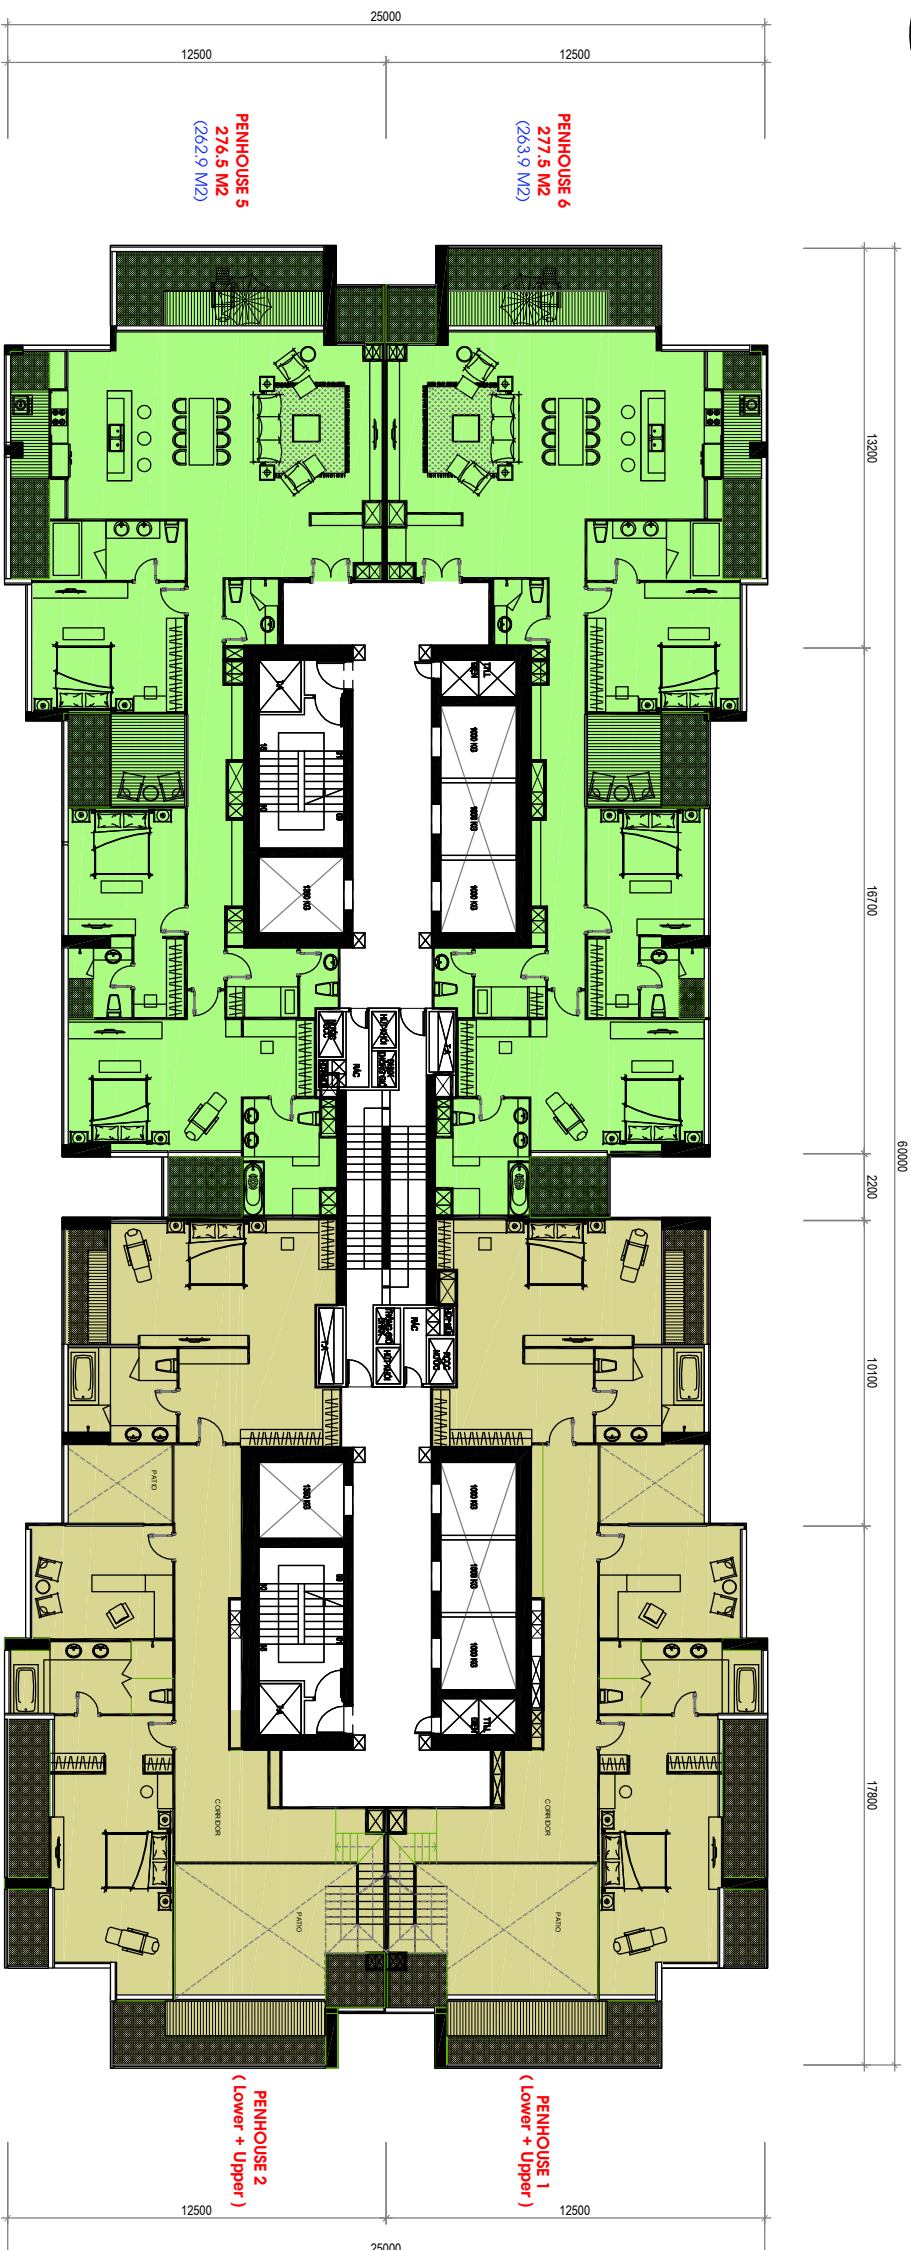



## VINHOMES THE CENTRAL 2

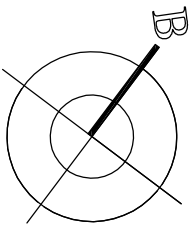

# MẶT BẰNG TẦNG 1 CĂN HỘ PENTHOUSE TẦNG 37 THE CENTRAL 1


Thông số tài bản vẽ là tương đối, thông số chính thức của từng căn hộ sẽ được quy định tại văn bản ký kết giữa Chủ đầu tư và khách hàng

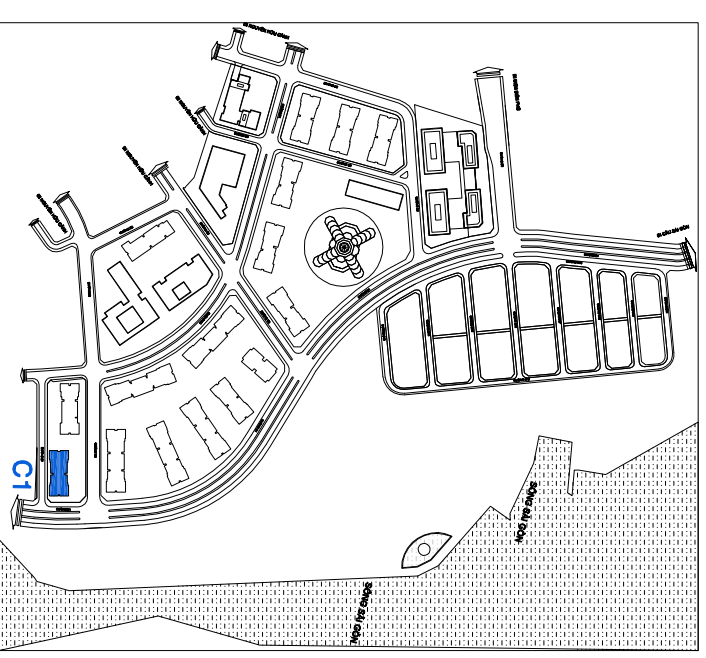


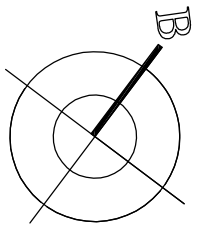

# MẶT BẰNG TẦNG 1 CĂN HỘ PENTHOUSE TẦNG 36 THE CENTRAL 1

Thông số tại bản vẽ là tương đối, thông số chính thức của từng căn hộ sẽ được quy định tại văn bản kỹ kết giữa Chủ đầu tư và khách hàng

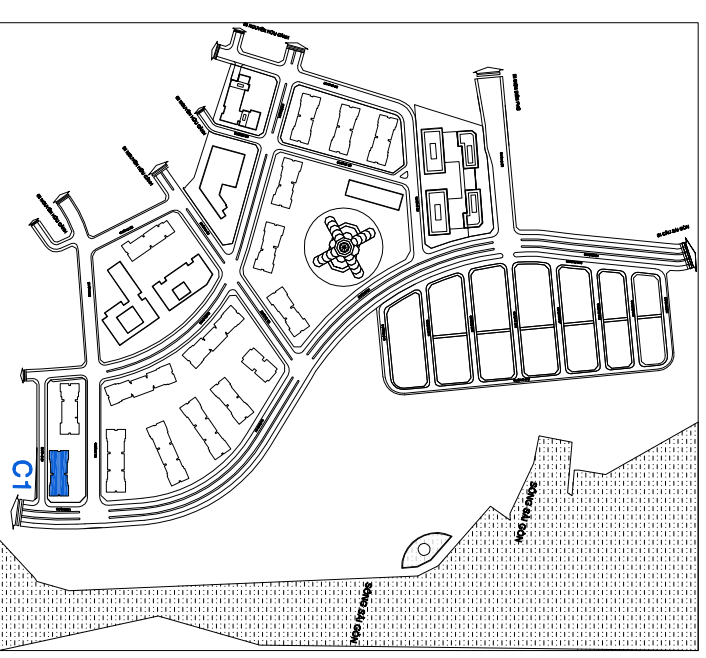



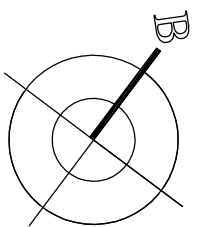


# MẶT BẰNG CĂN HỘ PENTHOUSE TẦNG 36-37 (CĂN PENTHOUSE 01)


## THE CENTRAL 1

TIM TƯỜNG: 456.3 M2

THÔNG THỦY: 399.9 M2

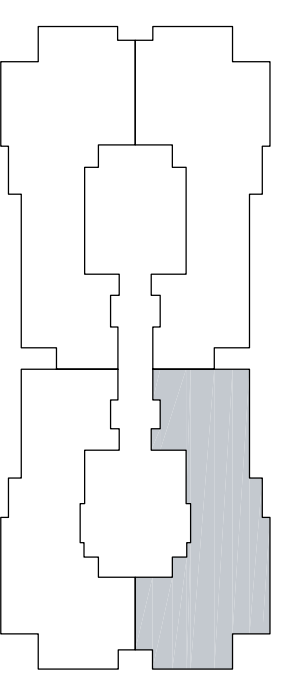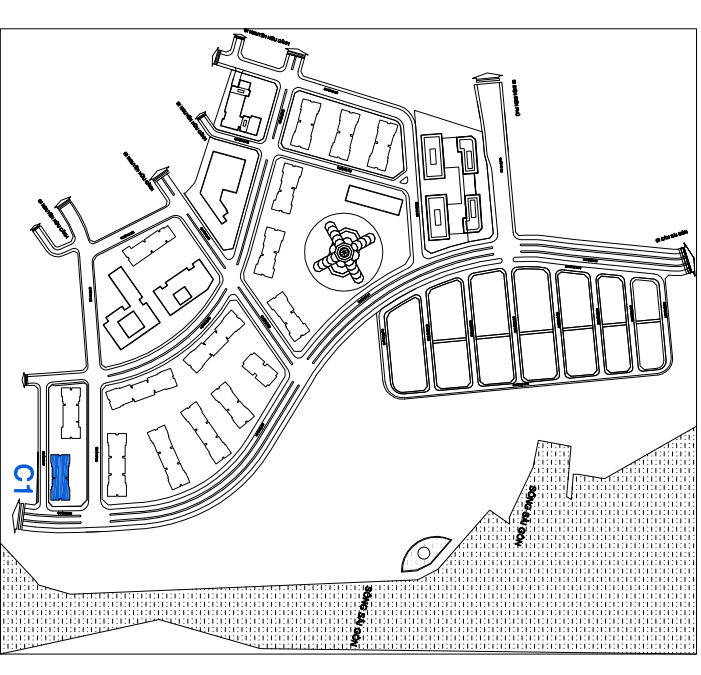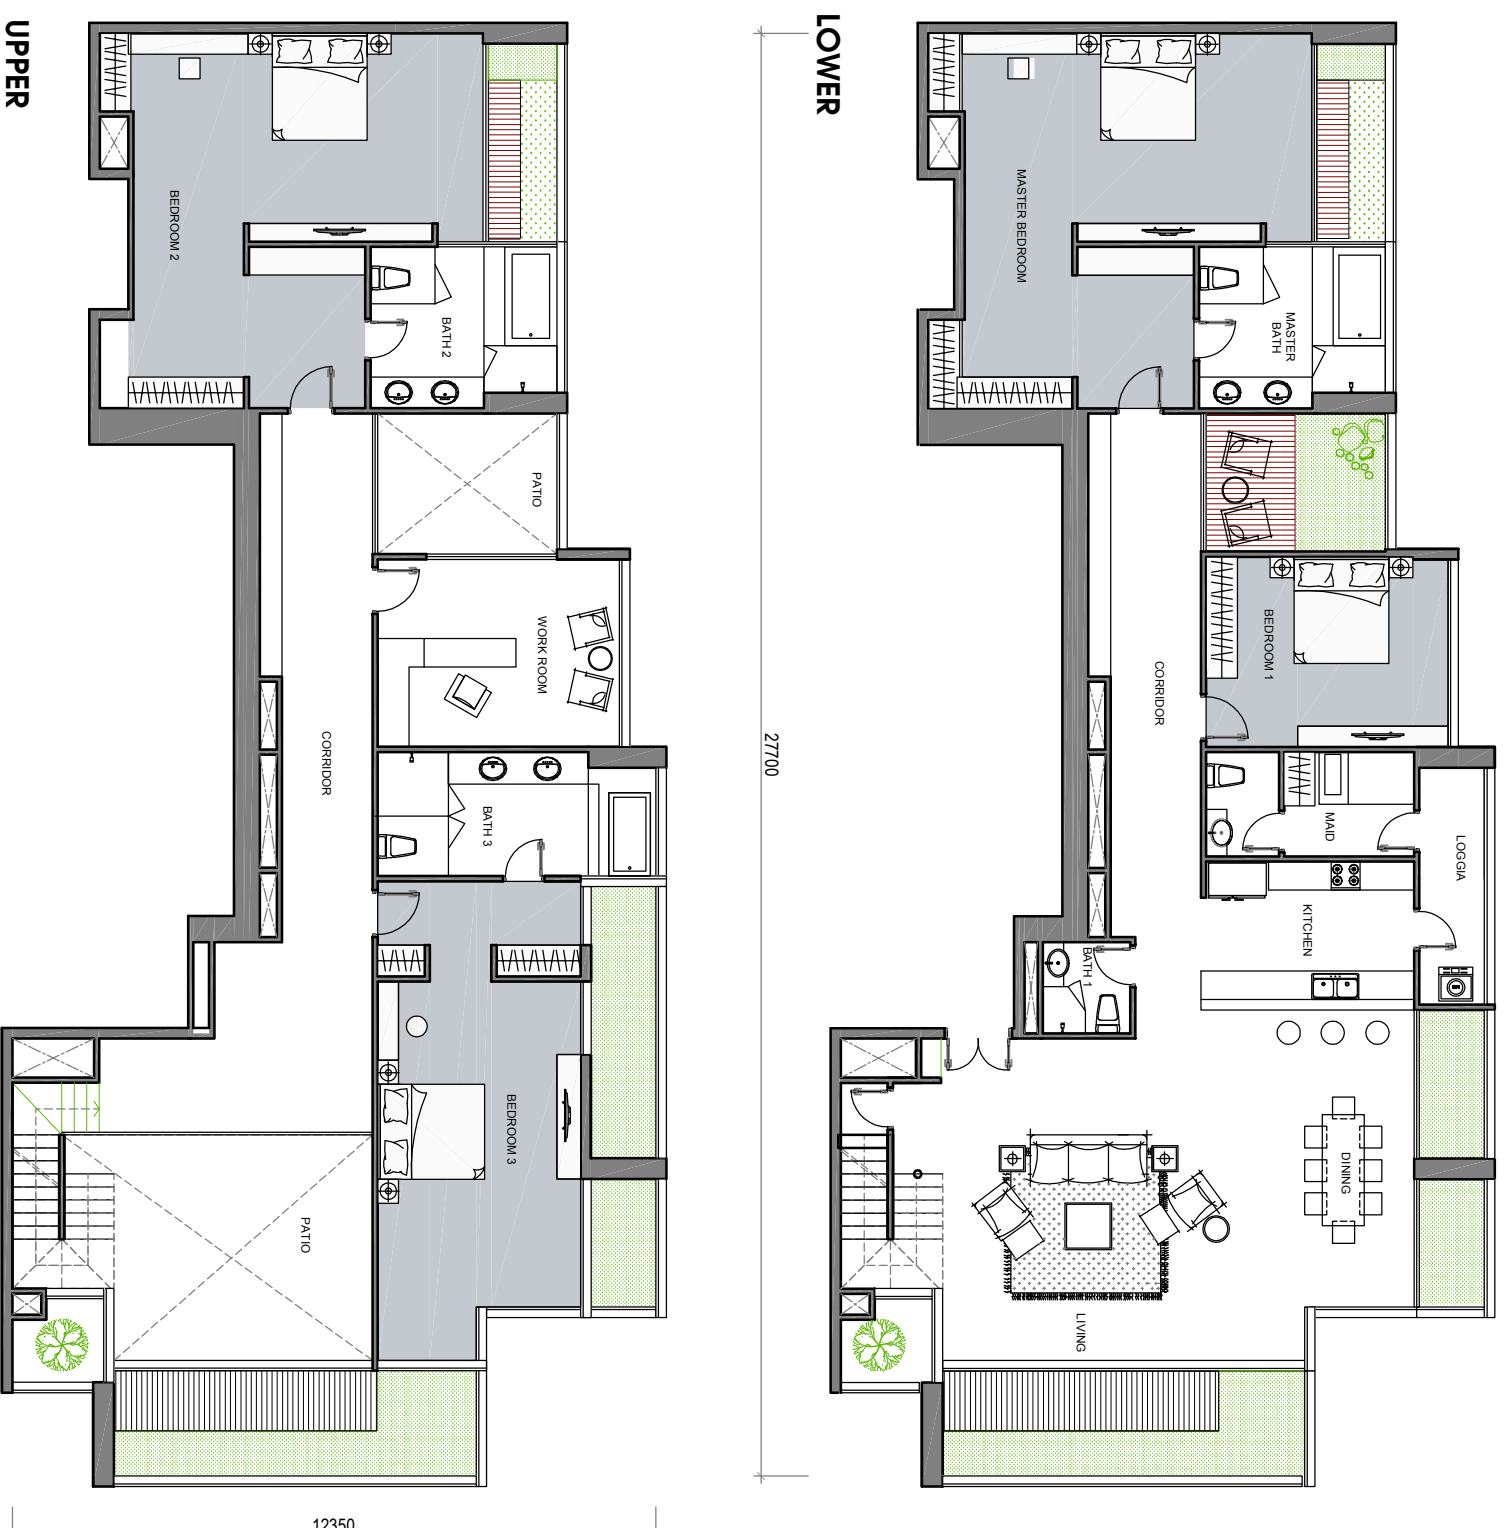

Thông số tại bản vẽ là tương đối, thông số chính thức của từng căn hộ sẽ được quy định tại văn bản ký kết giữa Chủ đầu tư và khách hàng



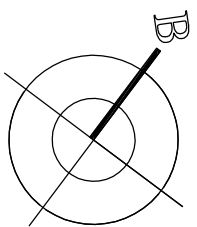


# MẶT BẰNG CĂN HỘ PENTHOUSE TẦNG 36-37 (CĂN PENTHOUSE 02)


## THE CENTRAL 1

TỈM TƯỜNG: 456.3 M2

THÔNG THỦY: 399.9 M2

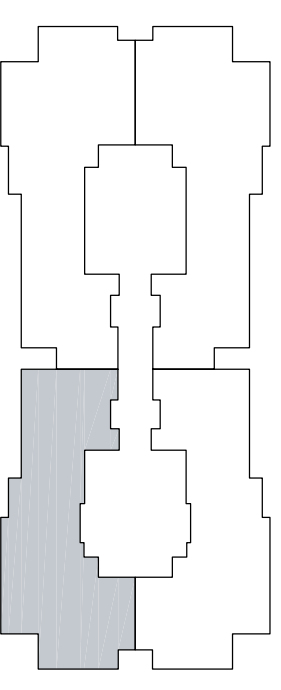
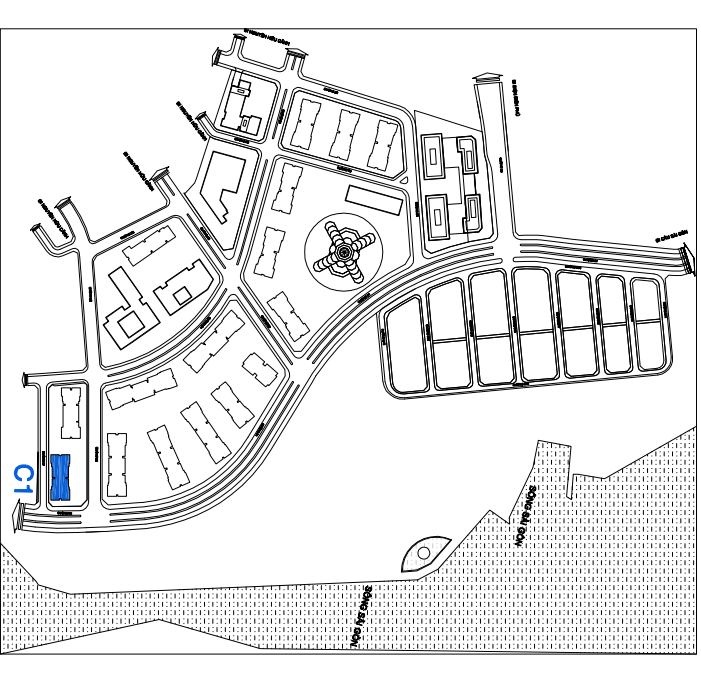
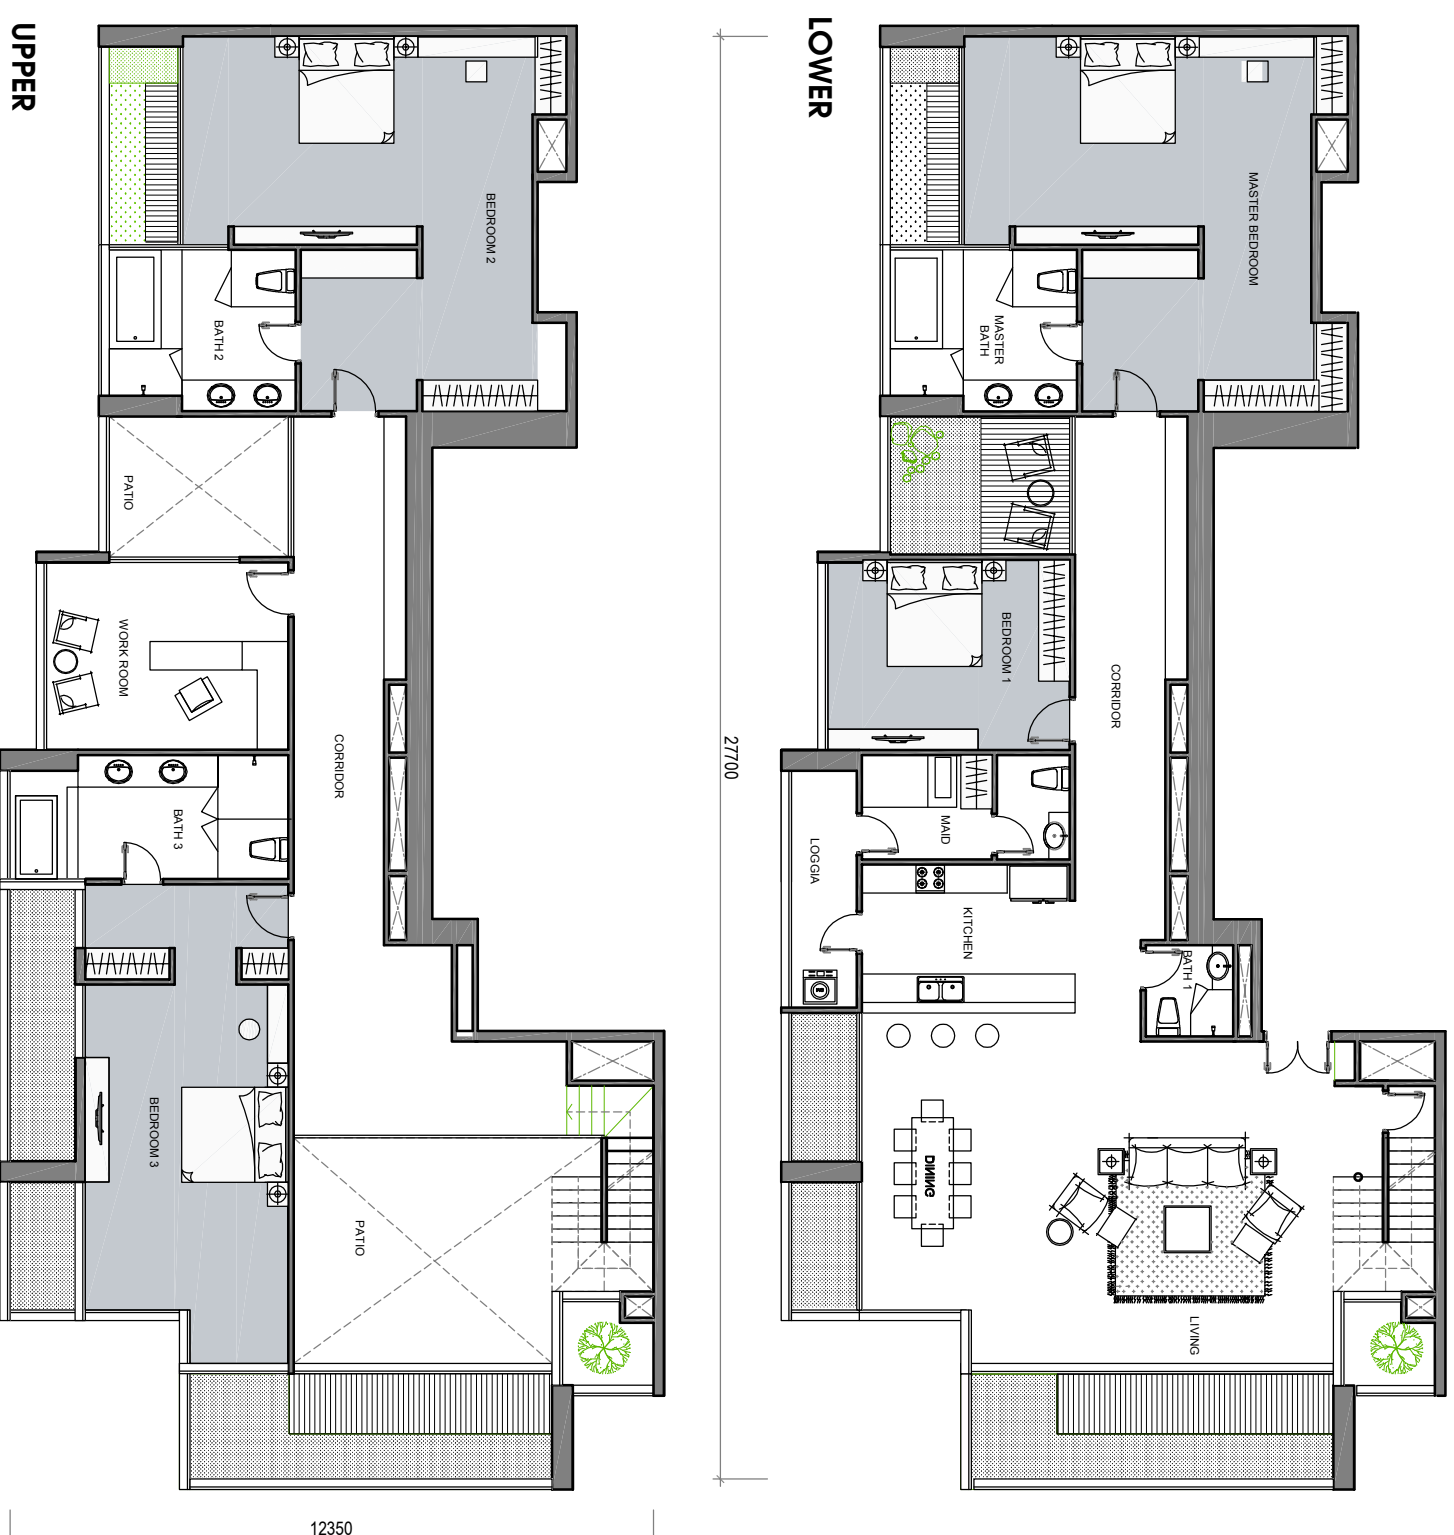


Thông số tại bản vẽ là tương đối, thông số chính thức của từng căn hộ sẽ được quy định tại văn bản ký kết giữa Chủ đầu tư và khách hàng

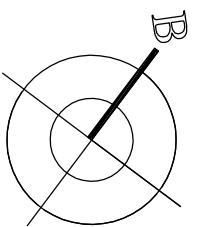


# MẶT BẰNG CĂN HỘ PENTHOUSE TẦNG 36 (CĂN PENTHOUSE 03) THE CENTRAL 1

TIM TƯỜNG: 277.5M2  
THÔNG THỦY: 263.9 M2

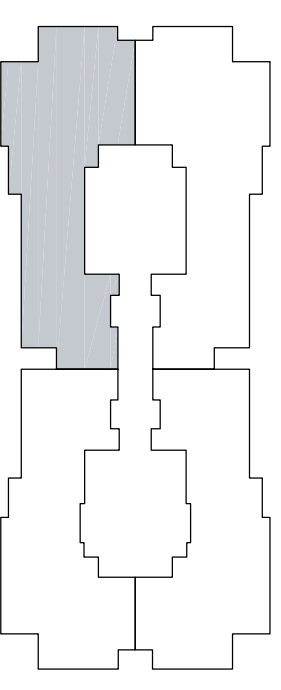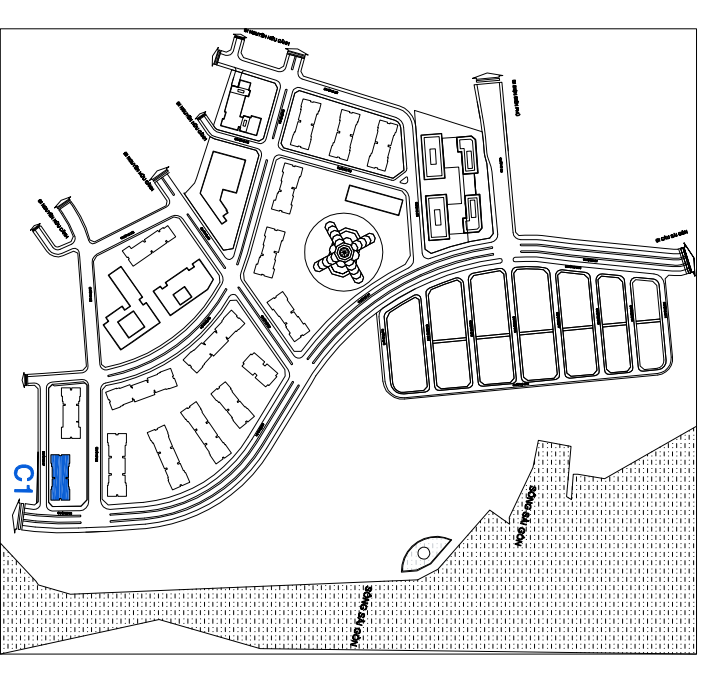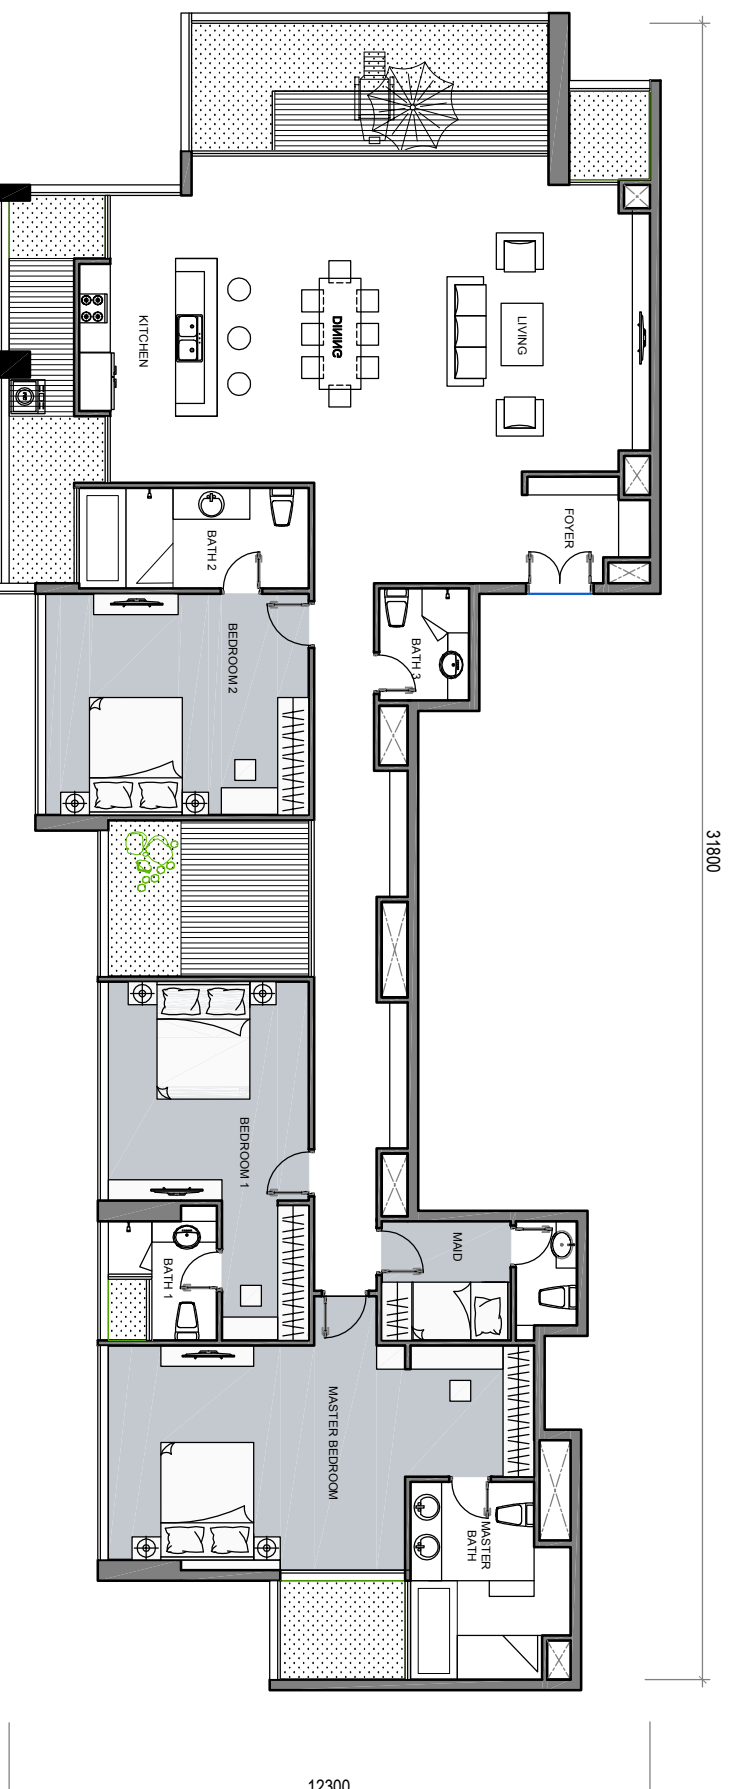

Thông số tại bản vẽ là tương đối, thông số chính thức của từng căn hộ sẽ được quy định tại văn bản ký kết giữa Chủ đầu tư và khách hàng



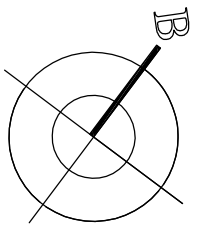


# MẶT BẰNG CĂN HỘ PENTHOUSE TẦNG 36 (CĂN PENTHOUSE 04)


## THE CENTRAL 1

TIM TƯỜNG: 276.5 M2

THÔNG THỦY: 262.9 M2

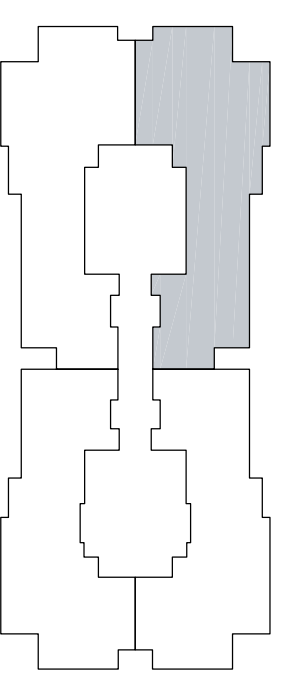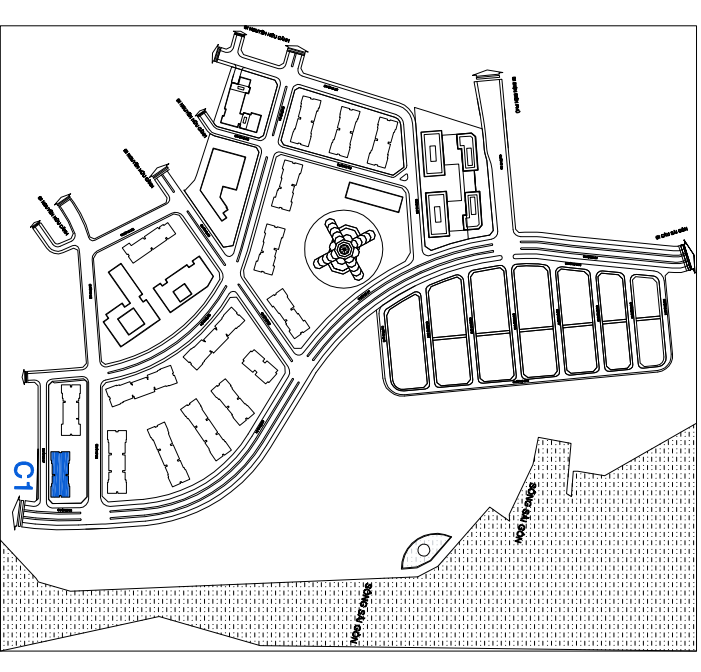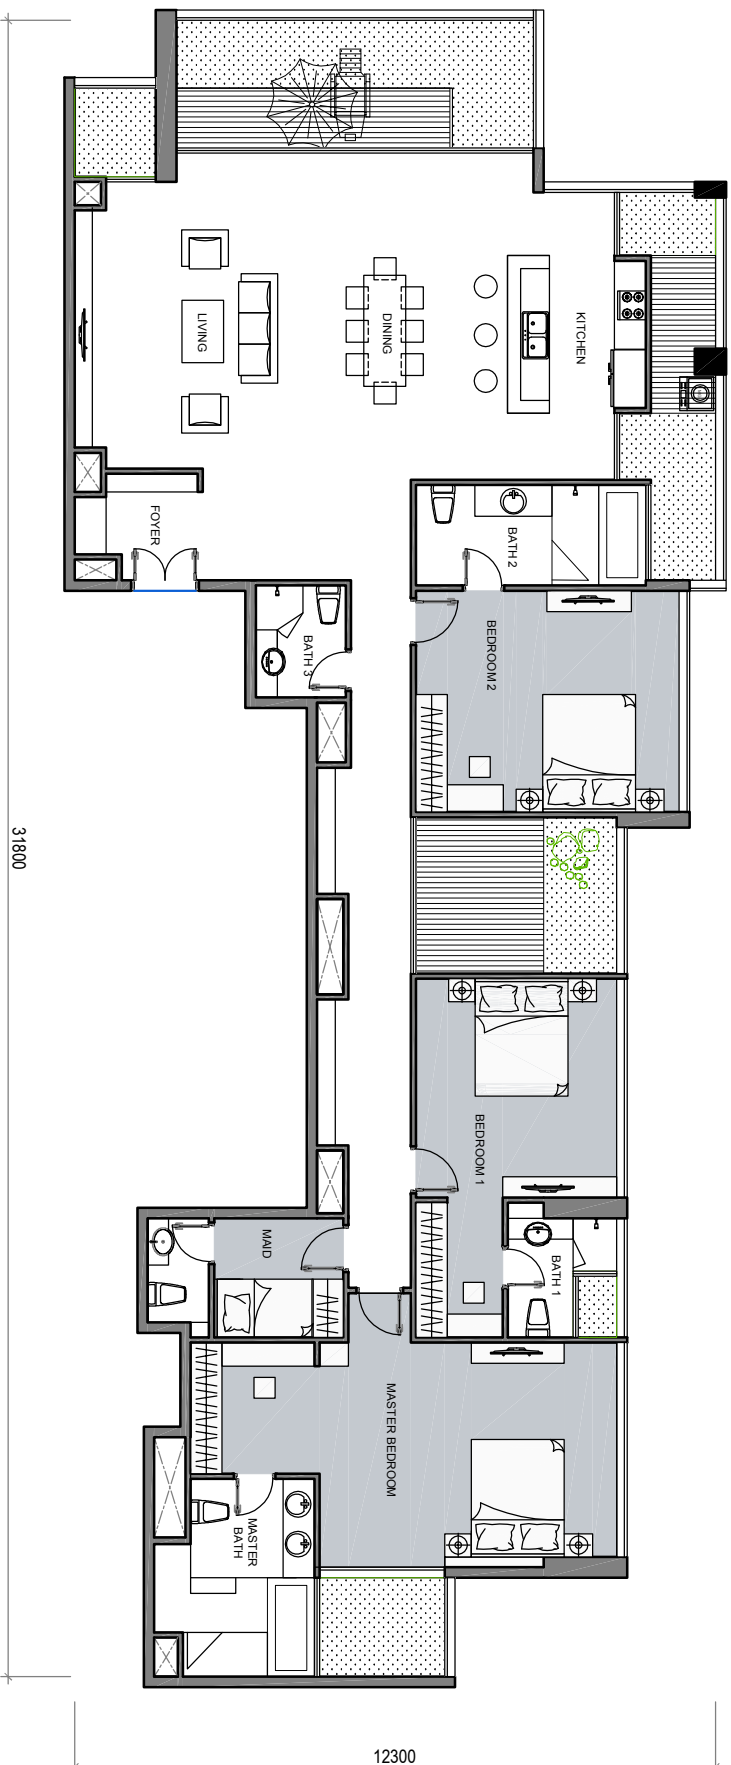




Thông số tại bản vẽ là tương đối, thông số chính thức của từng căn hộ sẽ được quy định tại văn bản ký kết giữa Chủ đầu tư và khách hàng

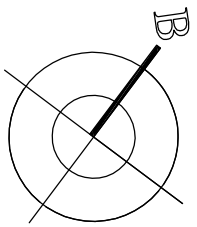

# MẶT BẰNG CĂN HỘ PENTHOUSE TẦNG 37 (CĂN PENTHOUSE 05) THE CENTRAL 1


TIM TƯỜNG: 276.5 M2

THÔNG THỦY: 262.9 M2

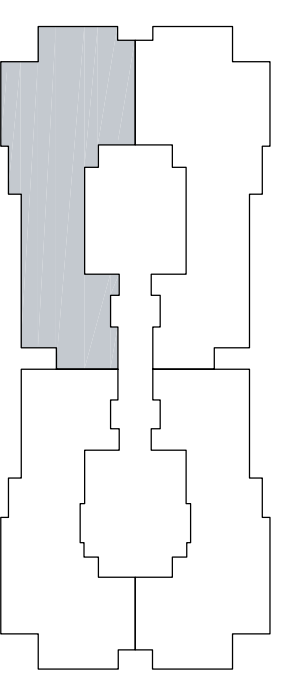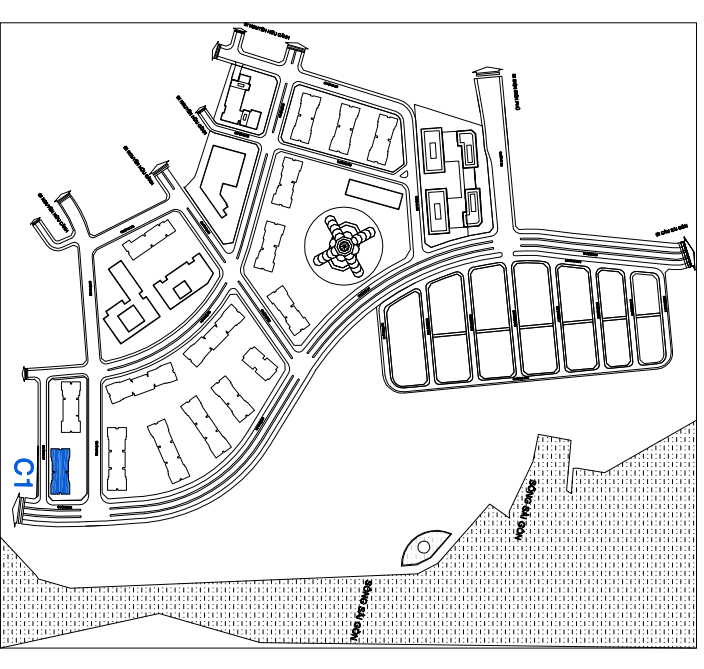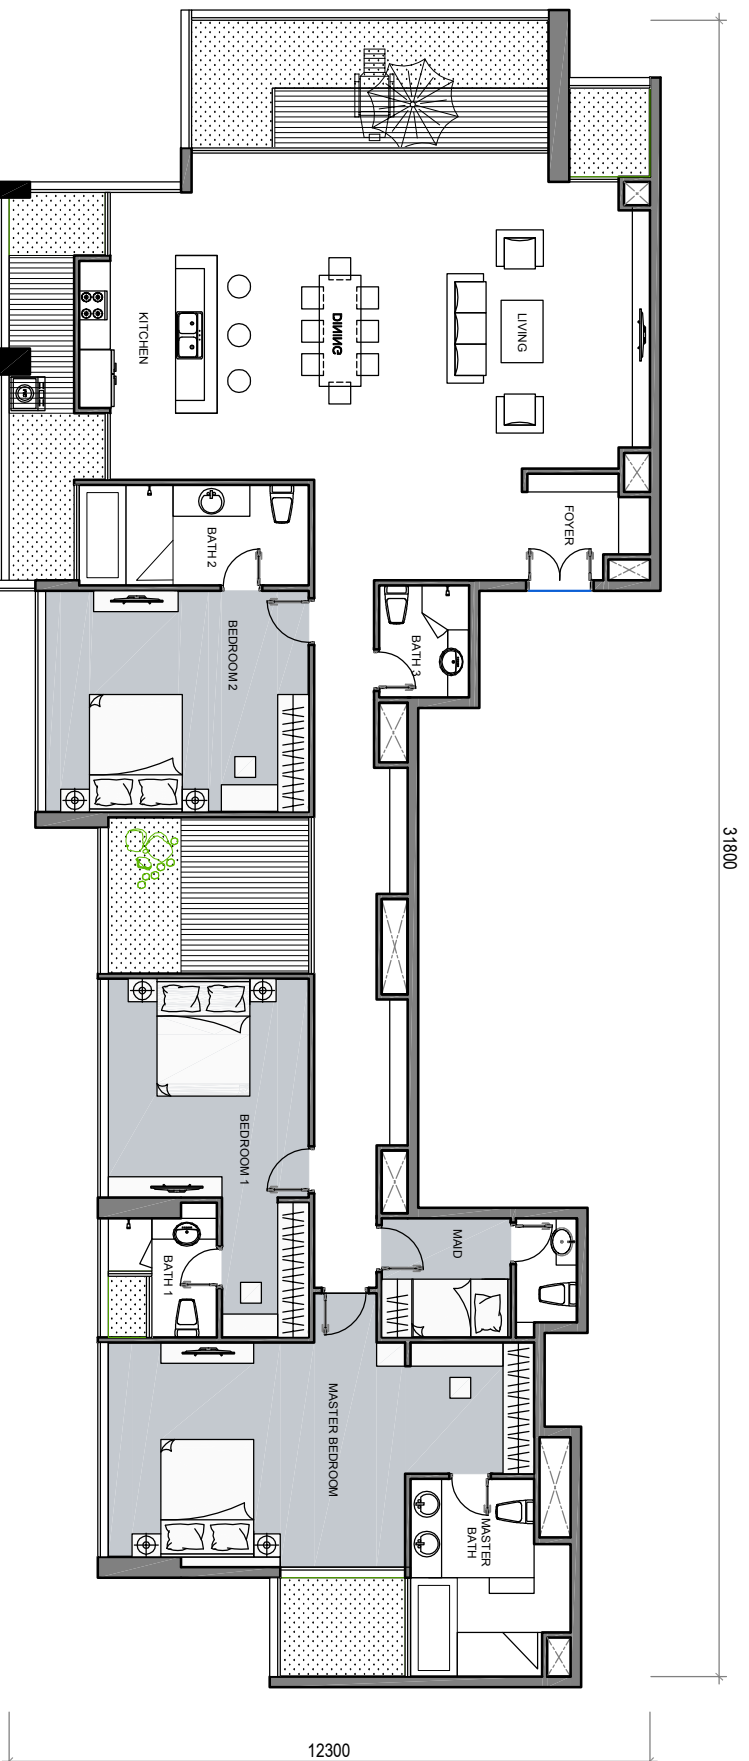

Thông số tại bản vẽ là tương đối, thông số chính thức của từng căn hộ sẽ được quy định tại văn bản ký kết giữa Chủ đầu tư và khách hàng





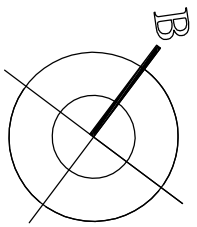


# MẶT BẰNG CĂN HỘ PENTHOUSE TẦNG 37 (CĂN PENTHOUSE 06)

## THE CENTRAL 1

TIM TƯỜNG: 277.5 M2

THÔNG THỦY: 263.9 M2

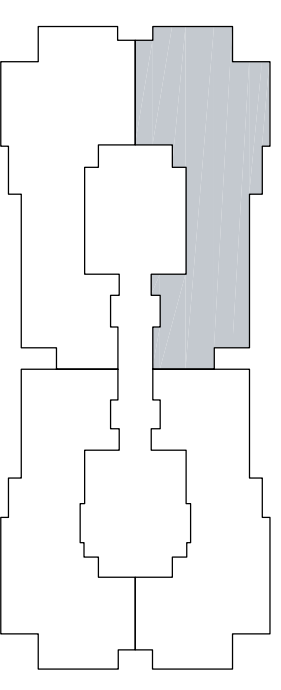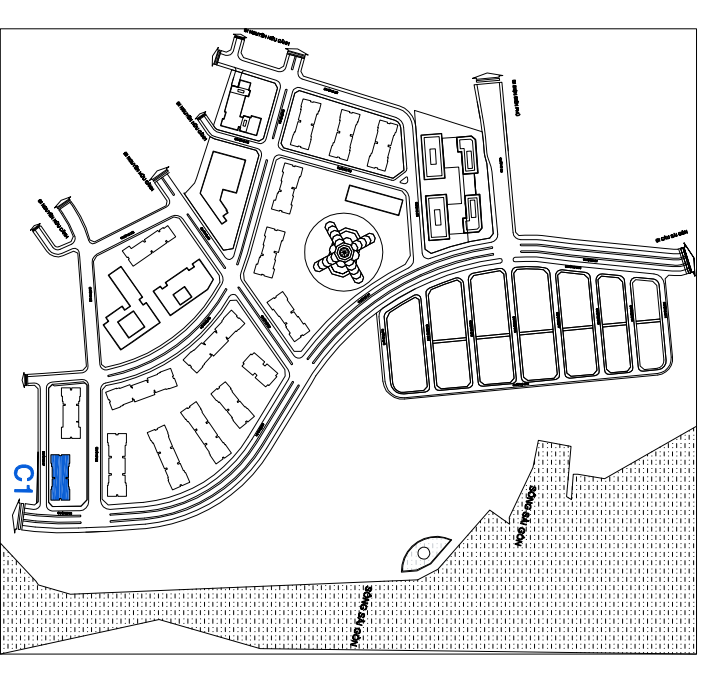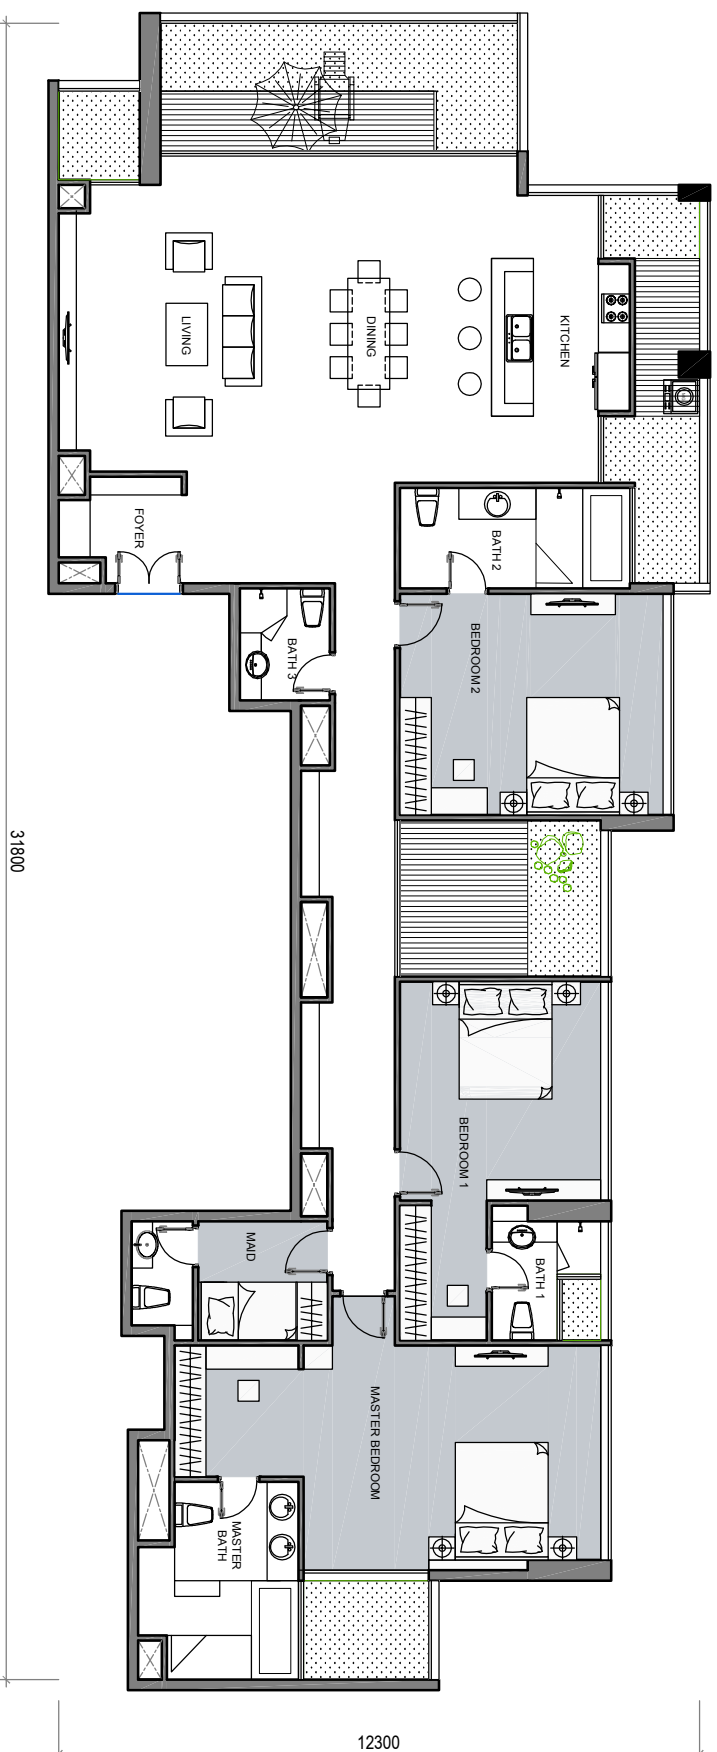

Thông số tại bản vẽ là tương đối, thông số chính thức của từng căn hộ sẽ được quy định tại văn bản ký kết giữa Chủ đầu tư và khách hàng